


DATOS DE CAMPO			COORDENADAS	
LADO	LONGITUD	RUMBO	Y	X
1-2	7.10	N 16°30' W	15.09	154.33
2-3	1.00	N 66°18' E	15.49	155.24
3-4	15.00	N 38°22' E	27.22	164.58
4-5	133.48	N 28°48' W	144.19	100.30
5-6	108.97	S 67°03' W	100.61	0.00
6-7	111.60	S 25°38' E	0.00	48.29
7-1	108.35	N 85°37' E	8.28	156.35

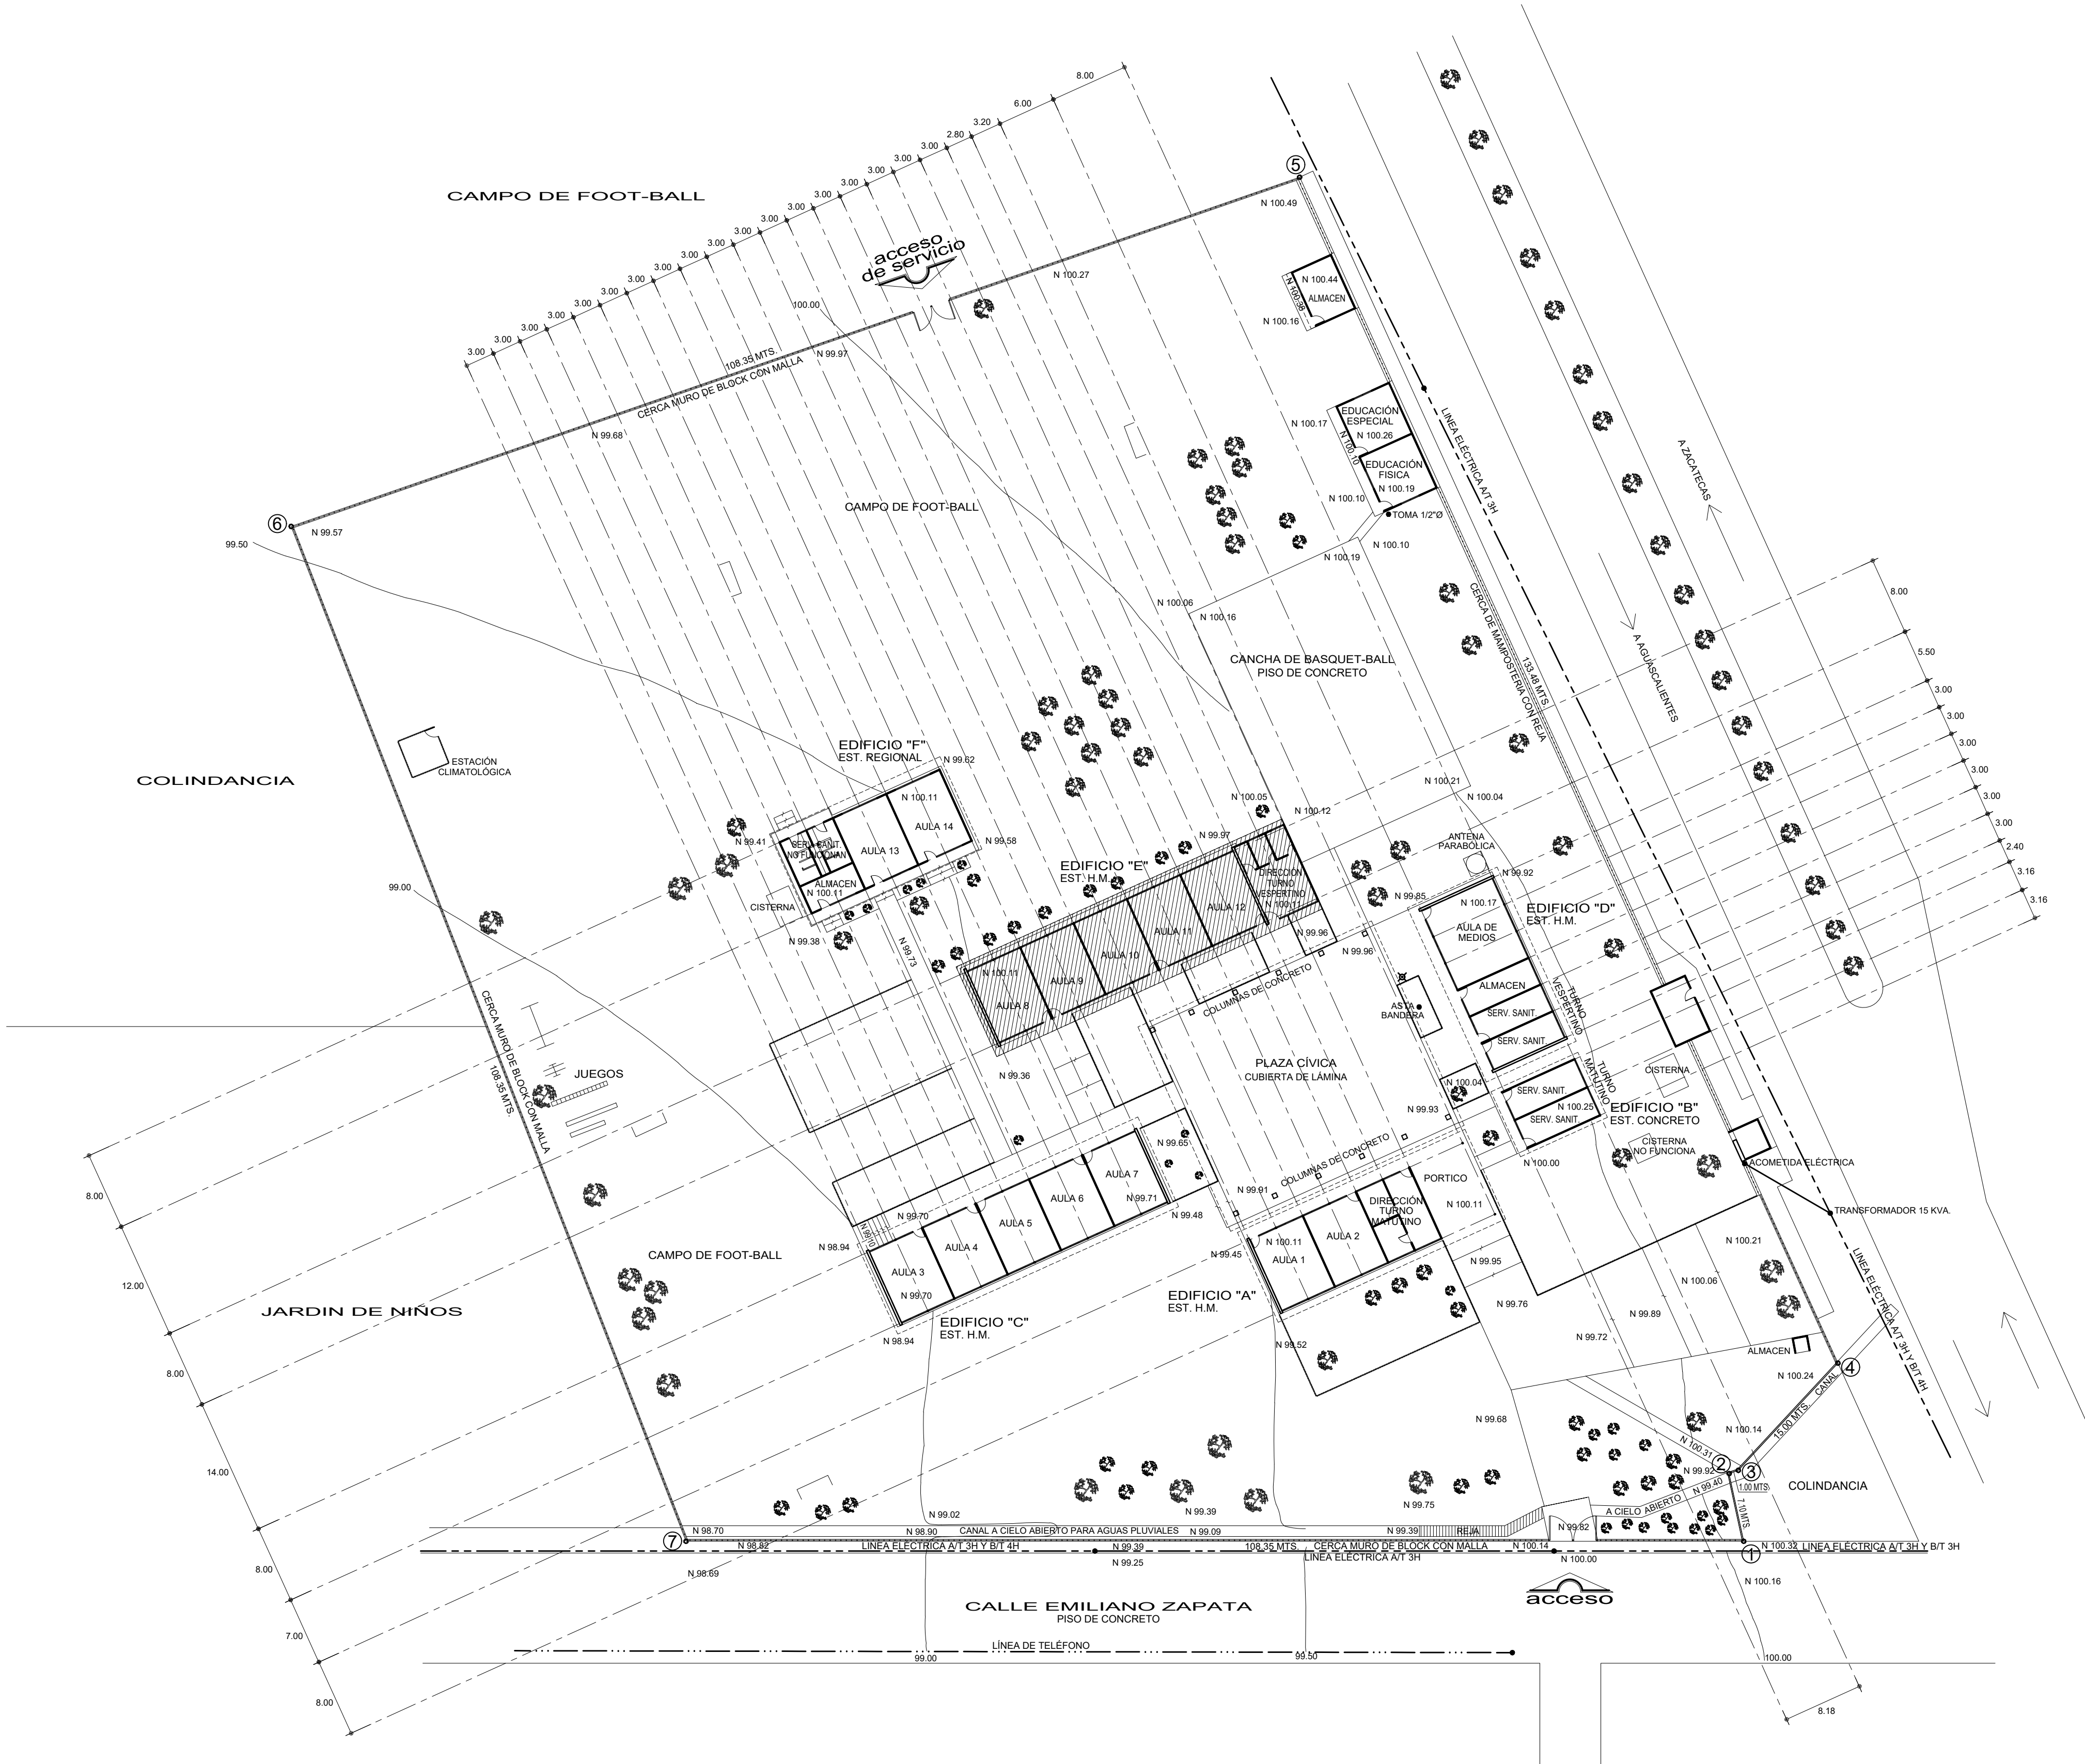

ESPECIFICACIONES:

- [illegible]

- | | |
|---|---|
| <p>• LA TUBERÍA DE FIERRO GALVANIZADO COLOCADA EN PISO DEBERÁ ENCERRARSE O BIEN COLOCARLA ENTRE EL FIERRO.</p> | <p>• NO CUBRIR LAS TUBERÍAS HASTA QUE EL SUPERVISOR DEL C.C.O.E.E. REVISE Y ACEPTÉ LAS JUNTAS, ALINEAMIENTO Y PRUEBAS DE LAS MISMAS</p> |
| <p>• SE PERMITE INSTALAR TUBO DE P.V.C. ENFOSADO EXCLUSIVAMENTE EN PISO CON TRAMOS DE CADA 1.40 M. SIN PENSAR</p> | <p>• LA LLAVE PARA MANGUERA SERÁ DE COMPRESIÓN 1/2" minn. PULDA.</p> |
| <p>• SE PERMITE INSTALAR TUBERÍA EN MILÍMETROS INDICADOS EN LA LINEA.</p> | <p>• ACOTACIONES EN METROS.</p> |
| <p>• SE REALIZARAN PRUEBAS CON AGUA A UNA PRESIÓN EQUIVALENTE A 50m. COLUMNA DE AGUA (30G/KGCM²) Y MOBIERUA A PUNTO MAS ALTO DEL TRAMO QUE SE PRUEBA Y SOSTIENDO CUANDO MENOS DURANTE DOS HORAS.</p> | <p>• TODA MODIFICACION ESTARÁ SUJETA A LA APROBACION DEL DEPARTAMENTO DE PROYECTOS.</p> |
| <p>• LOS RAMALES DE DISTRIBUCION DE AGUA QUEDARAN EN FORMA CULATA, CON FACIL ACCESO PARA SU INSPECCION Y MANTENIMIENTO.</p> | <p>INSTALACION SANITARIA</p> |
| <p>• PARA EVITAR QUE LAS TUBERIAS INSTALADAS RECIBAN MATERIAS EXTRAÑAS DEBERAN DEJARSE TAPADAS TODAS LAS BOCAS HASTA SER CONECTADOS LOS EDIFICIOS O ACCESORIOS.</p> | <p>• LA TUBERIA SERÁ DE P.V. RIGIDO O SANITARIO EN DIÁMETROS INDICADOS EN PLANTA.</p> |
| <p>• TODOS LOS CAMBIOS DE DISTRIBUCION EN RAMALES SE HARAN USANDO CONEXIONES, EVITANDO DOBLAR LA TUBERIA.</p> | <p>• LA PENDIENTE MINIMA SERÁ DEL 0.8% O INDICADA.</p> |
| | <p>• SE REALIZARAN PRUEBAS CON AGUA A UNA PRESION EQUIVALENTE A 3.0m. COLUMNA DE AGUA (30G/KGCM²) MEDIDA SOBRE EL PUNTO MAS ALTO DEL TRAMO QUE SE PRUEBA Y SOSTIENDO CUANDO MENOS DURANTE DOS HORAS.</p> |
| | <p>• LOS RAMALES DE ALBANAL QUEDARAN INSTALADOS EN FORMA CULATA, CON REGISTROS DE</p> |

- NO CUBRIR LAS TUBERÍAS HASIA QUE EL SUPERVISOR DEL C.O.E.E. REVISY E ACEPTY LAS JUNTAS, ALIMENTACION Y PRUEBAS DE LAS MISMAS.
 - LA LAVAY PARA MANGUERA DE COMPRESION 09mm PULDA.
 - LOS DIAMETROS DE LA TUBERIA ESTAN EN MILIMETROS INDICADOS EN LA LINEA.
 - ACOTACIONES EN METROS.
 - TODA MODIFICACION ESTARA SUJETA A LA APROBACION DEL DEPARTAMENTO DE PROYECTOS.
- INSTALACION SANITARIA**
- LA TUBERIA SERA DE P.V.C. RIGIDO A SANITARIO EN DIAMETROS INDICADOS EN PLANTA.
 - LA REVENTIDA MINIMA SERA DEL 0.2% O INCLICADA.
 - SE REALIZARAN PRUEBAS CON AGUA A UNA PRESION EQUIVALENTE A 3.0m. COLUMNA DE AGUA (0.3KG/CM²) MEDIDA SOBRE EL PUNTO MAS ALTO DEL TRAMO QUE SE PRUEBA Y SOSTENIDA CUANDO MENOS DURANTE DOS HORAS.
 - LOS MANIFESTOS DE ALBAÑAL, QUEDARAN INSTALADOS EN FORMA OCULTA, CON REGISTROS DE ACCESO PARA SUS INSPECCION Y MANTENIMIENTO.

PLANOS COMPLEMENTARIOS:

- PARA EVITAR QUE LAS TUBERÍAS INSTALADAS RECIBAN MATERIAS EXTRÁÑAS DEBERÁN DEJARSE TAPADAS TODAS LA BOCA HASTA QUE LA INSTALACIÓN SEA PUESTA EN FUNCIONAMIENTO.
- TODOS LOS TUBOS QUE DIRECCIONEN LAS AGUAS DEBEN SER HECHOS USANDO REGISTROS.
- ANTES DE ELIMINAR EL EXTERIOR DE LOS REGISTROS, DEBEN QUITARLOS LOS ARISTAS.
- LOS REGISTROS CON OBTURACIÓN HIDRÁULICA NO RECIBIRÁN DESCARGAS DE AGUAS NEGRAS.
- NO CUBRIR LAS TUBERÍAS HASTA QUE EL SUPERVISOR DEL C.O.E.E. REVISE Y ACEPTÉ LAS JUNTAS, LAS TUBERÍAS Y LA PUESTA EN FUNCIONAMIENTO DE LOS REGISTROS.
- LAS TUBERÍAS DE ABASTECIMIENTO DE AGUA DEBEN SER ENTERRADAS A UNA PROFUNDIDAD DE 1.50 METROS LOCALIZADA A UNA DISTANCIA HORIZONTAL MÍNIMA DE 3.00 mts. DE CUALQUIER CONSTRUCCIÓN.
- EL POZO DE ABSORCIÓN SE LOCALIZARÁN A UNA DISTANCIA HORIZONTAL MÍNIMA DE 15.00 mts. DE CUALQUIER FUENTE DE ABASTECIMIENTO DE AGUA.
- LOS DIÁMETROS ESTÁN EN MILÍMETROS INDICADOS EN LA LÍNEA.
- ACOTACIONES EN METROS
- TODA MODIFICACIÓN ESTÁ SUJETA A LA APROBACIÓN DEL DEPARTAMENTO DE PROYECTOS.

NOTAS GENERALES.

 ETAPA 2026
-REHABILITACIÓN DE EDIFICIO "E"

SIMBOLOGÍA ELÉCTRICA

- | | |
|-----|--|
| ☒ | LUMINARIA INTERIORE DE VAPOR DE SODIO A P. 250/220 V PARA PUNTA DE POSTE, CON DEFUSOR MARCA H. H. HAMM |
| ☐ | TABLERO DE CONTROL TIPO EMPOTRAR 10000 AMPS. CAPACIDAD INTERRUPTIVA NEMA-1 120/127V. H=1,70. MARCA SQUARED |
| ☒ | REGISTRO EN PROYECTO DE 6.80X3.80 25MM. CONSTRUÍDO EN TABIQUE RJO PISO CON TAPA DE CONCRETO ARMADO, MARCO Y CONTRAMARCO DE ANGULO UTILIZAR EL TIPO ADECUADO SEGUN CARACTERISTICAS DEL TERRENO, VER PLANO K-1 |
| <> | NUMERO DE ALIMENTADOR CORRESPONDIENTE. |
| () | NUMERO DE CIRCUITO CORRESPONDIENTE PARA ALUMBRADO EXTERIOR. |
| ⊗ | MEDIDOR DE C.F.C. CON BASE SOQUET MARCA CUTLER HAMMER |
| ⚡ | ACOMETIDA DE LA COMPAÑIA SUMINISTRADORA 3F 4H B.T. 220 V.C.A. |
| ⚡ | TOMA DE TIERRA VARILLA CROCODILO DE 3.00 MTS MARCA IUSA |


SIMBOLOGIA HIDRAULICA.

- | | |
|---|---------------------------|
|  | SUMINISTRO DE AGUA FRÍA |
|  | VÁLVULA DE COMPUERTA |
|  | VÁLVULA DE RETENCION |
|  | MEDIDOR |
|  | LLAVE PARA MANGUERA |
|  | TAPON MACHO |
|  | REGISTRO HIDRAULICO 30X30 |




SIMBOLOGIA SANITARIA.


- | | |
|---|---------------------|
|  | AGUAS NEGRAS |
|  | AGUAS JABONOSAS |
|  | SENTIDO DEL FLUJO |
|  | REGISTRO DE ALBAÑÍA |
|  | POZO DE ABSORCIÓN |
|  | FOSA SÉPTICA |
| RE | REGISTRO EXISTENTE |

LOCALIZACION

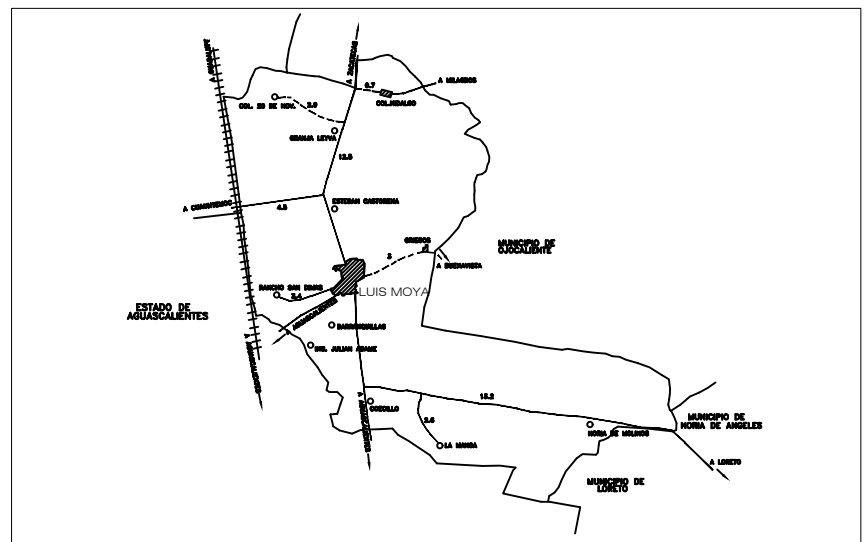

SUPERFICIE.		INFRAESTRUCTURA URBANA.	
14,719.47 m ²		SERVICIO.	
ESTRATIGRAFIA.		SI	NO
SONDEO.		AGUA POTABLE	
ESTRATO.		ELECTRICIDAD	
		DRENAJE	
		TELÉFONO	
		A 8.00 MTS. AL SUR SE LOCALIZA RED DE 2" Ø	
		A 6.00 MTS. AL SUR SE LOCALIZA RED DE 2" Ø	
		A 6.00 MTS. AL SUR SE LOCALIZA RED DE 2" Ø	
		A 6.00 MTS. AL SUR SE LOCALIZA RED DE 2" Ø	

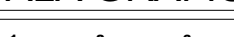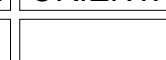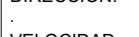ESCALA GRÁFICA. 		VIENTOS DOMINANTES. DIRECCIÓN: VELOCIDAD:		ORIENTACIÓN. 
MATERIALES DE LA REGIÓN. PISOS: MUROS: CUBIERTAS:		ZONA SÍSMICA.  CAPACIDAD DE CARGA SUGERIDA: 		

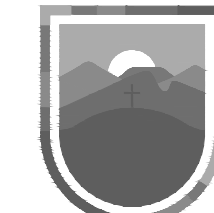

**INSTITUTO ZACATECANO
PARA LA CONSTRUCCIÓN
DE ESCUELAS DEL
ESTADO DE ZACATECAS**

LIC. DAVID MONREAL ÁVILA
Gobernador del Estado de Zacatecas.

ING. LAURA ELVIA BERMÚDEZ VALDÉS
Directora General del Instituto Zacatecano para la Construcción de Escuelas.

revisó:	ING. MARIO JESÚS ORTÍZ AGUILAR.
proyectó:	DPTO. DE PROYECTOS InZaCe.
dibujó:	ARQ. FELICIA MARTÍNEZ GONZÁLEZ/ARQ. ANDREA MARTÍNEZ ESPARZA.



planta de conjunto.
escuela
PRIMARIA "FRANCISCO CASTORENA".
C.C.T. 32DPR1358T.
ubicación:
LUIS MOYA
ZACATECAS.
estructura: 1 2 10