


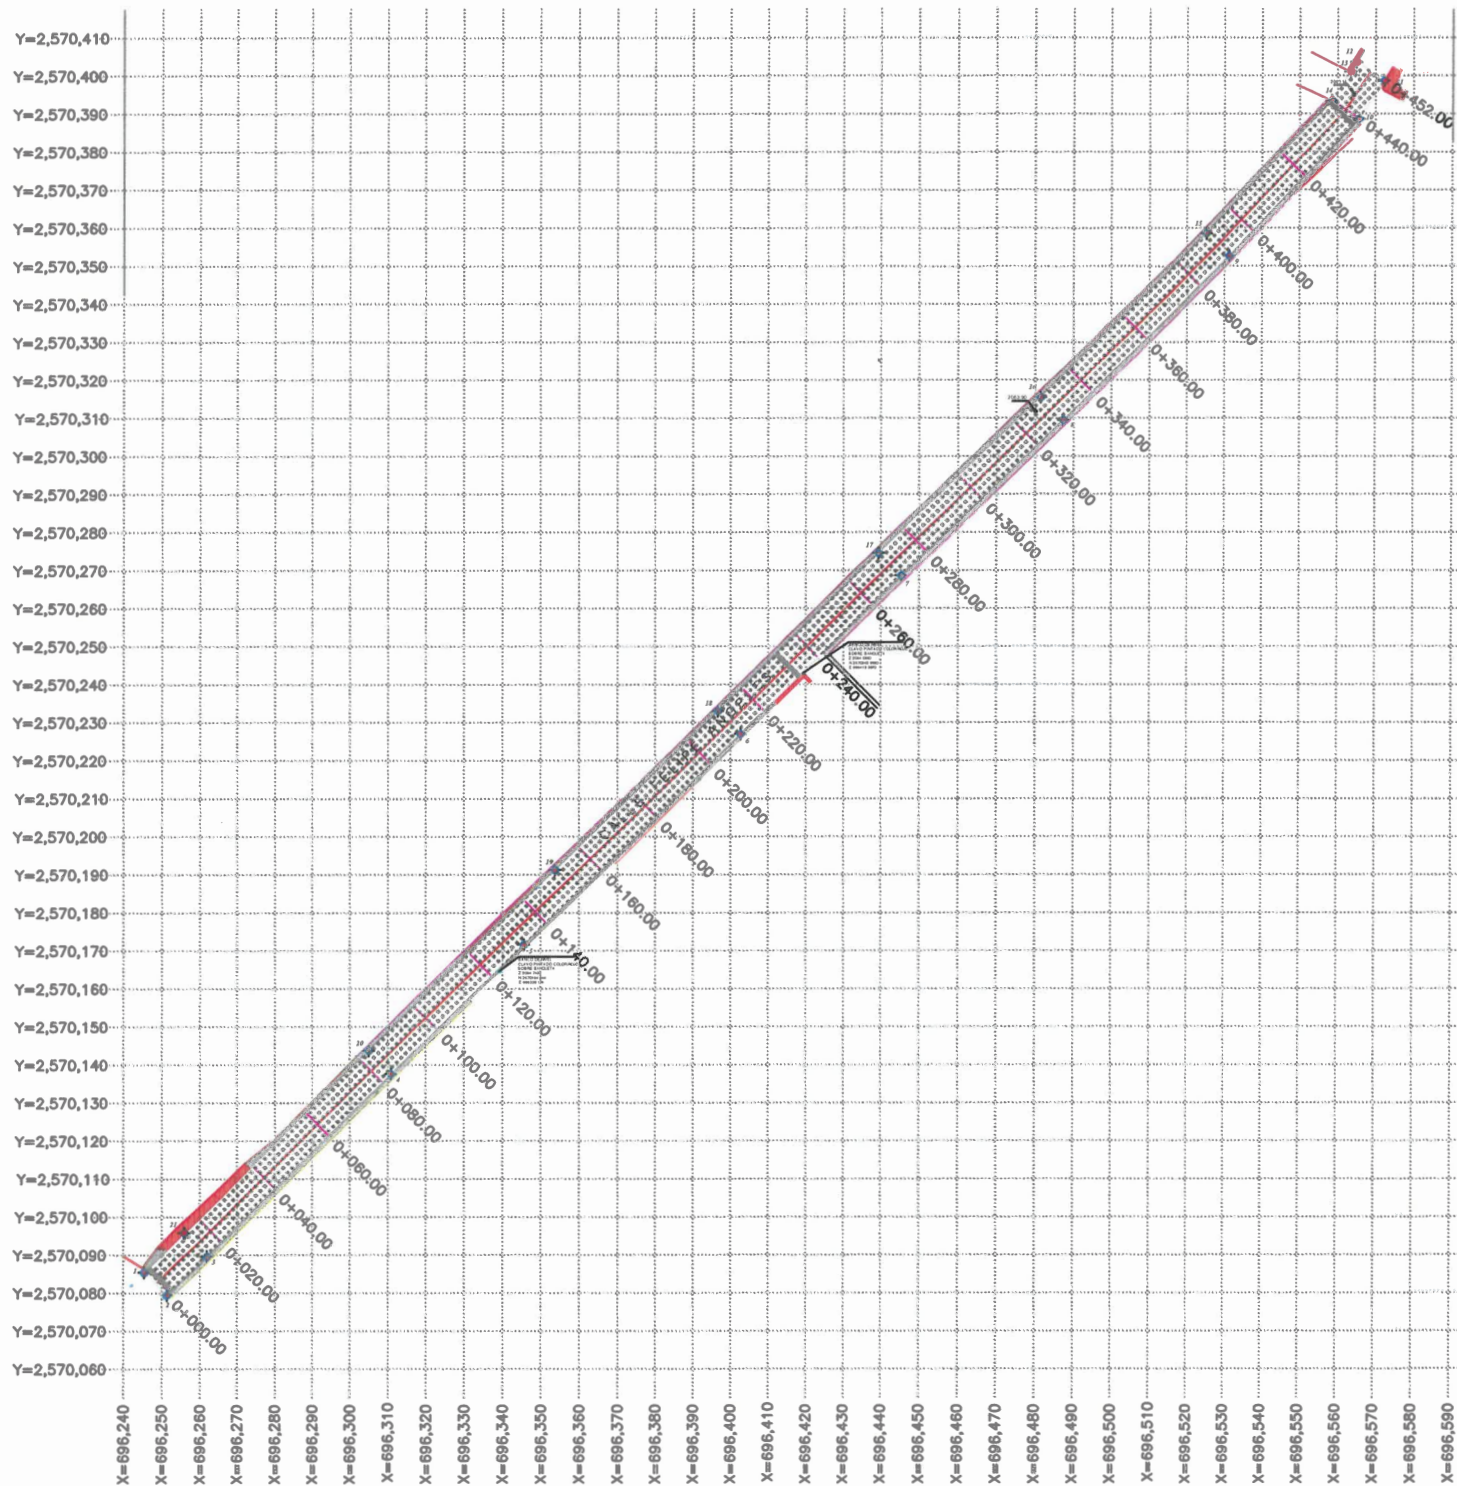

CUADRO DE CONSTRUCCION						
LADO		RUMBO	DISTANCIA	V	C O O R D E N A D A S	
EST	PV				Y	X
				1	2,570,085.4396	696,245.4407
1	2	S 45°19'47.22" E	8.429	2	2,570,079.5139	696,251.4350
2	3	N 45°48'45.56" E	14.607	3	2,570,088.6952	696,261.9092
3	4	N 45°38'43.36" E	68.550	4	2,570,137.6183	696,310.9243
4	5	N 45°31'11.44" E	48.525	5	2,570,171.6180	696,345.5466
5	6	N 45°54'08.62" E	79.563	6	2,570,226.9843	696,402.6850
6	7	N 45°44'00.42" E	59.610	7	2,570,268.5920	696,445.3718
7	8	N 45°44'05.93" E	58.668	8	2,570,306.5408	696,487.3849
8	?	N 45°31'33.51" E	61.471	?	2,570,352.6068	696,531.2490
?	?	N 43°37'47.28" E	49.844	?	2,570,388.6843	696,565.6409
?	?	N 33°30'30.41" E	12.000	?	2,570,398.6901	696,572.2657
?	?	N 56°29'28.58" W	8.773	?	2,570,403.5332	696,564.9509
?	?	S 31°51'18.88" W	2.884	?	2,570,401.0840	696,563.4290
?	?	S 33°13'22.95" W	9.118	?	2,570,393.4564	696,558.4333
?	?	S 43°37'05.83" W	48.185	?	2,570,368.5730	696,525.1930
?	16	S 45°31'33.51" W	61.175	16	2,570,315.7149	696,481.5407
16	17	S 45°44'04.14" W	58.792	17	2,570,274.6790	696,439.4390
17	18	S 45°44'00.42" W	59.603	18	2,570,233.0760	696,396.7570
18	19	S 45°49'35.87" W	59.894	19	2,570,191.3400	696,353.7990
19	20	S 45°46'24.48" W	68.239	20	2,570,143.7433	696,304.8996
20	21	S 45°34'08.03" W	68.458	21	2,570,095.8190	696,256.0140
21	1	S 45°31'49.67" W	14.816	1	2,570,085.4396	696,245.4407
SUPERFICIE = 3,841.904 m2						

SUPERFICIE = 3,841.804 m2

NOTAS:

SERVICIOS EXISTENTES:

- AGUA POTABLE: ☒
- ALCANTARILLADO SANITARIO: ☒
- ALUMBRADO PÚBLICO: ☒

OBSERVACIONES:



LOS BROCALES DE LOS POZOS DE VISITA EXISTENTES, SE TENDRÁN QUE RENIVELAR, DEBIDO A QUE SE PROYECTAN NUEVAS RASANTES

INFRAESTRUCTURA EXISTENTE:

- BANQUETAS: ☒
 - GUARNICIONES: ☒
- ESTADO DE BASE HIDRÁULICA
BUENO ☒ REGULAR ○ MALO ○

OBSERVACIONES:

PROYECCIÓN DE BANQUETAS VARIABLE DESDE 1.10M INCLUYENDO GUARNICIÓN

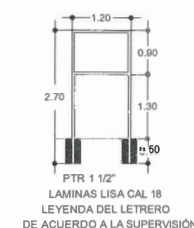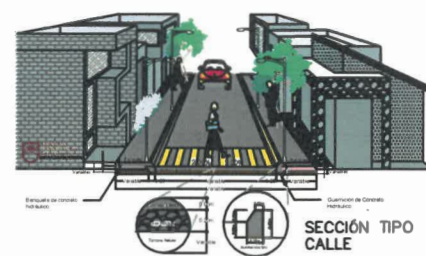

SIMBOLOGIA:


PRESUPUESTO DE OBRA		
Concepto	Unidad	Cantidad
PRELIMINARES		
SUBSECRETARÍA DE DESARROLLO SOCIAL		
SECRETARÍA DE OBRAS PÚBLICAS		
SECRETARÍA DE BIENESTAR SOCIAL		
