

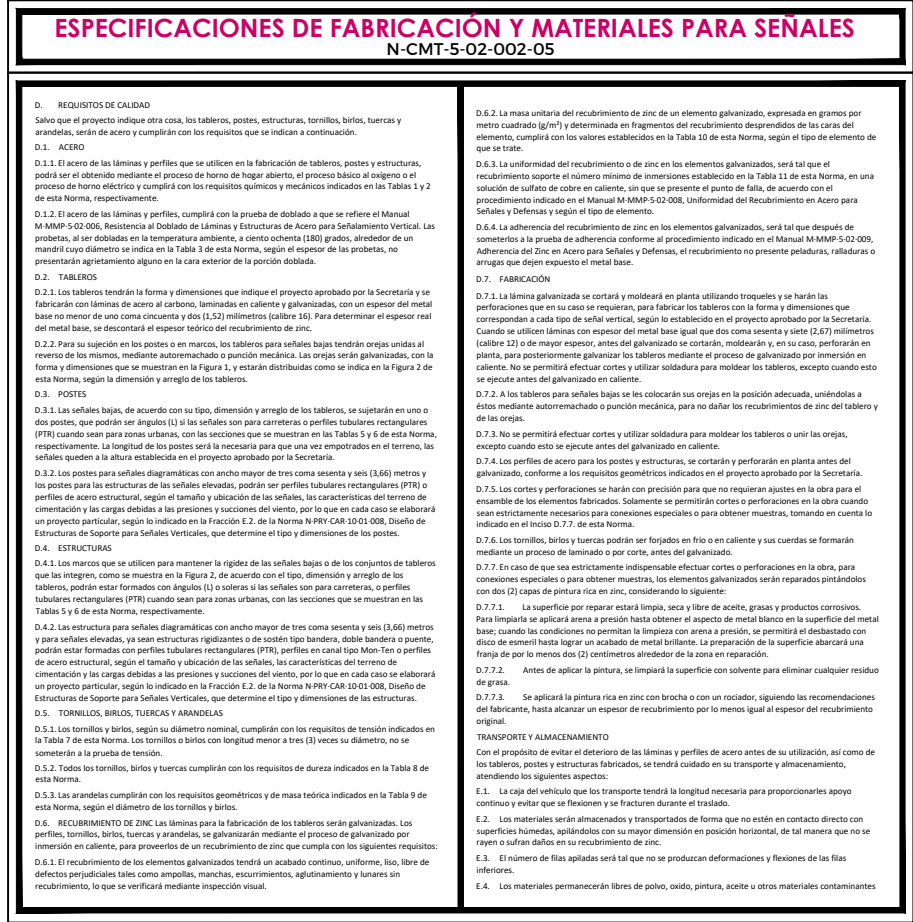
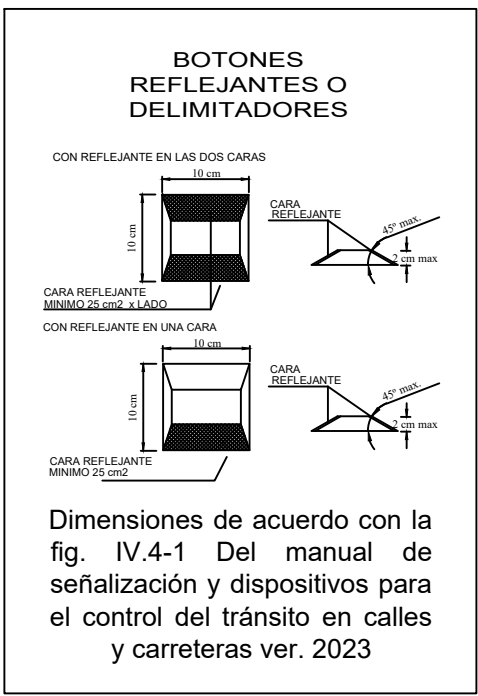
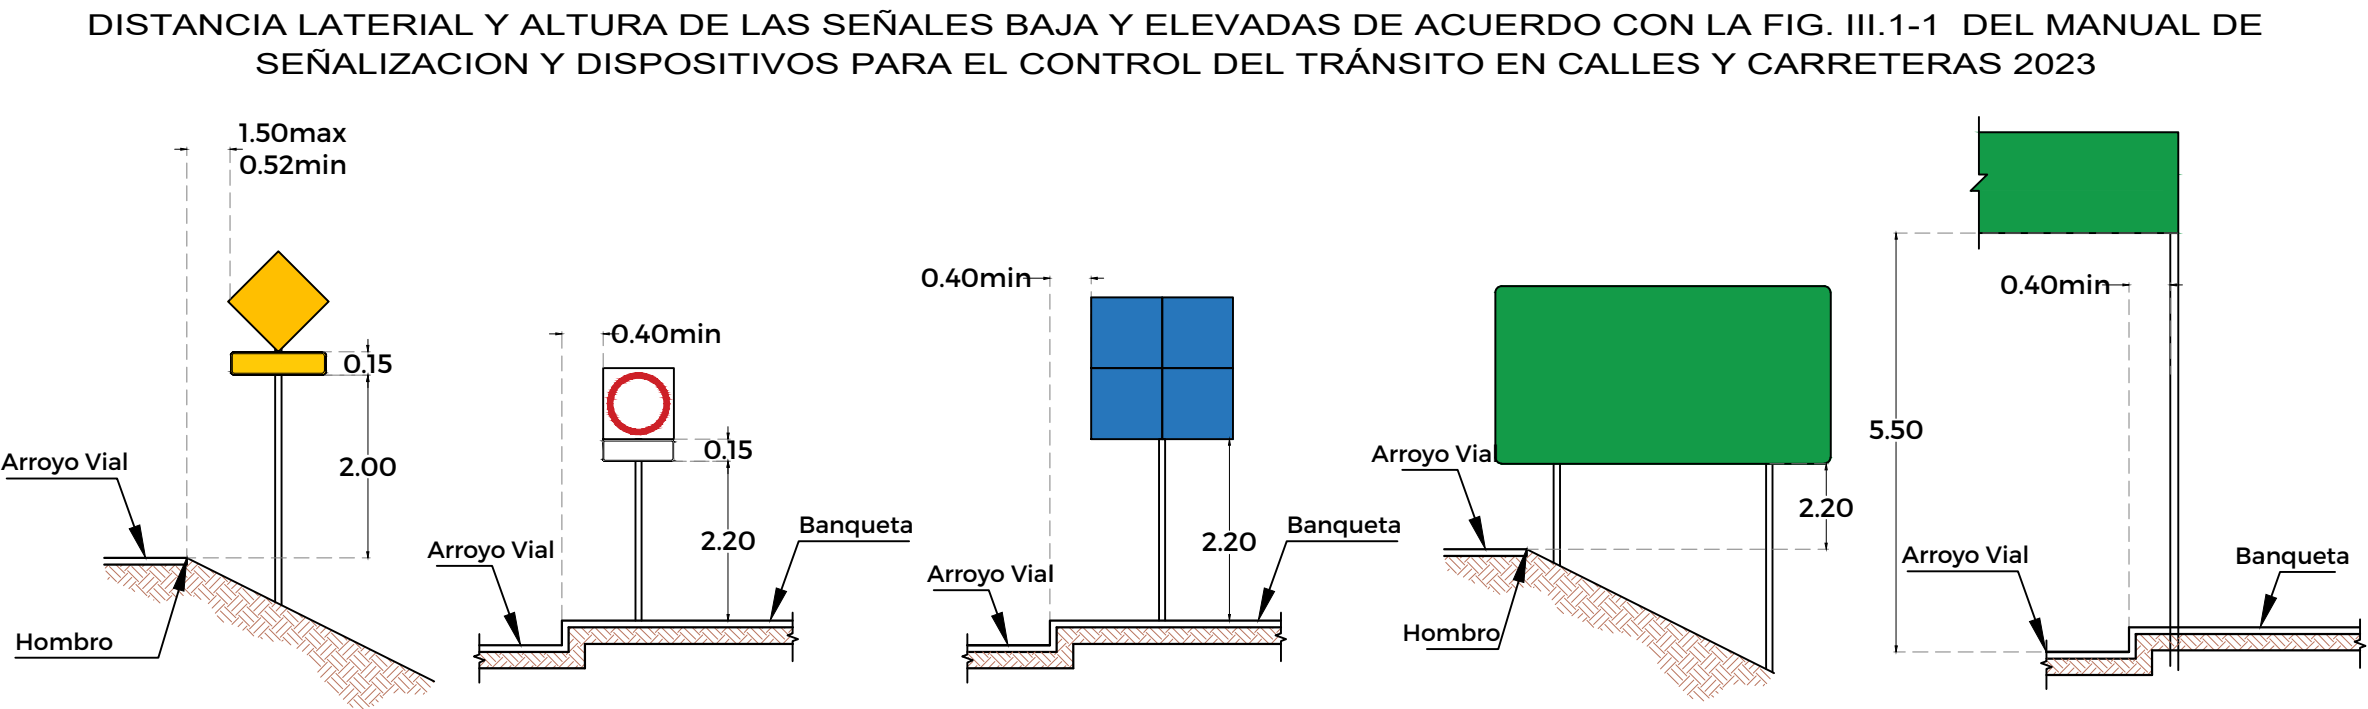
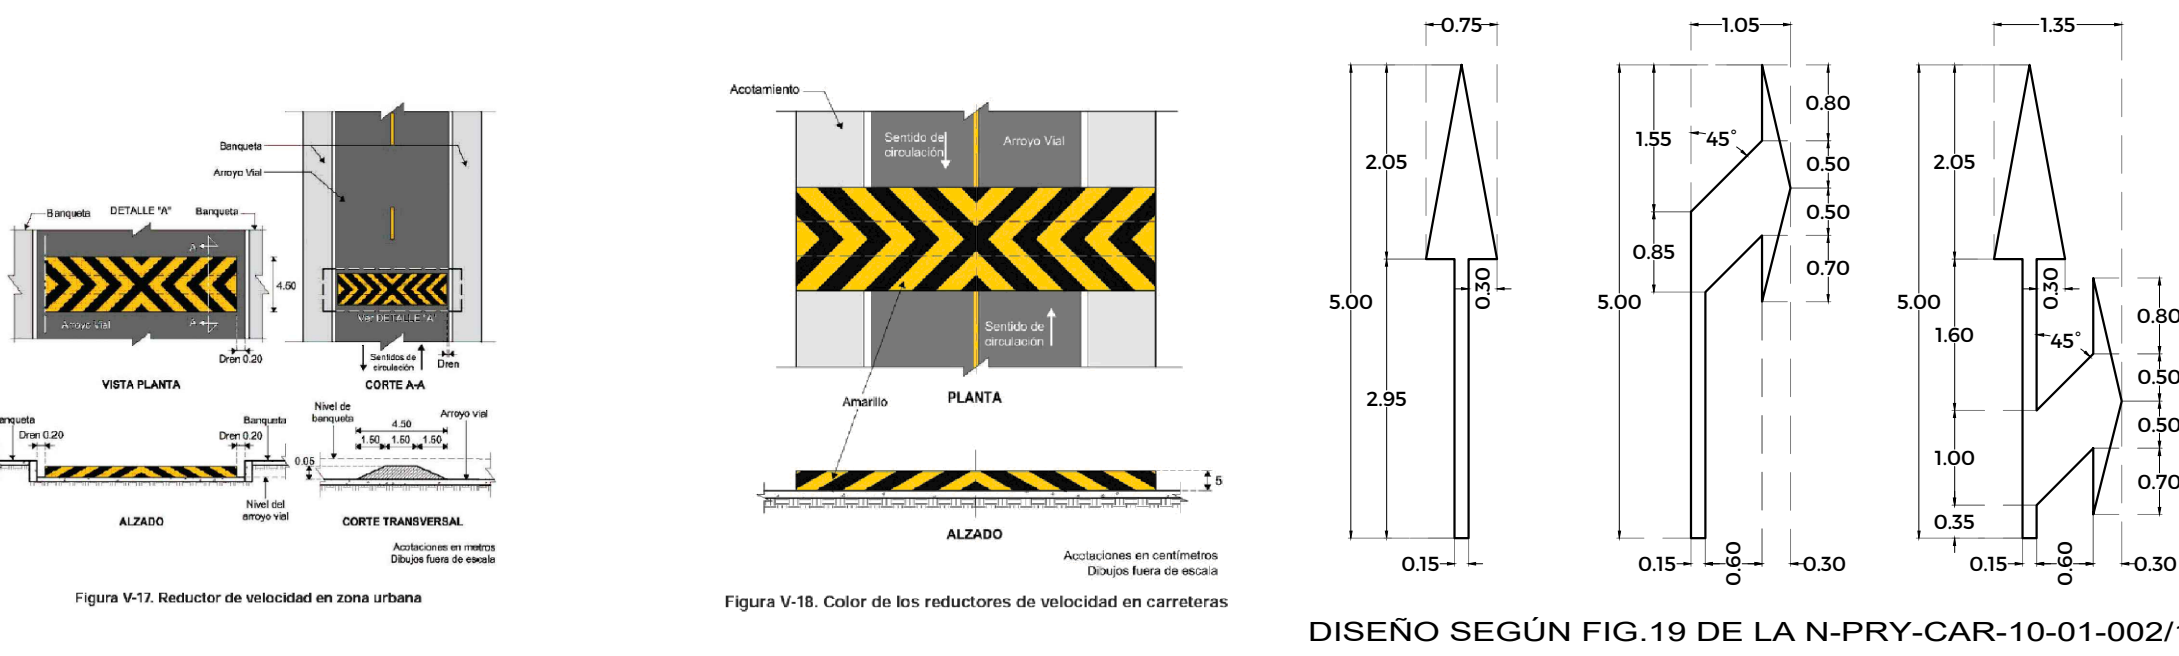


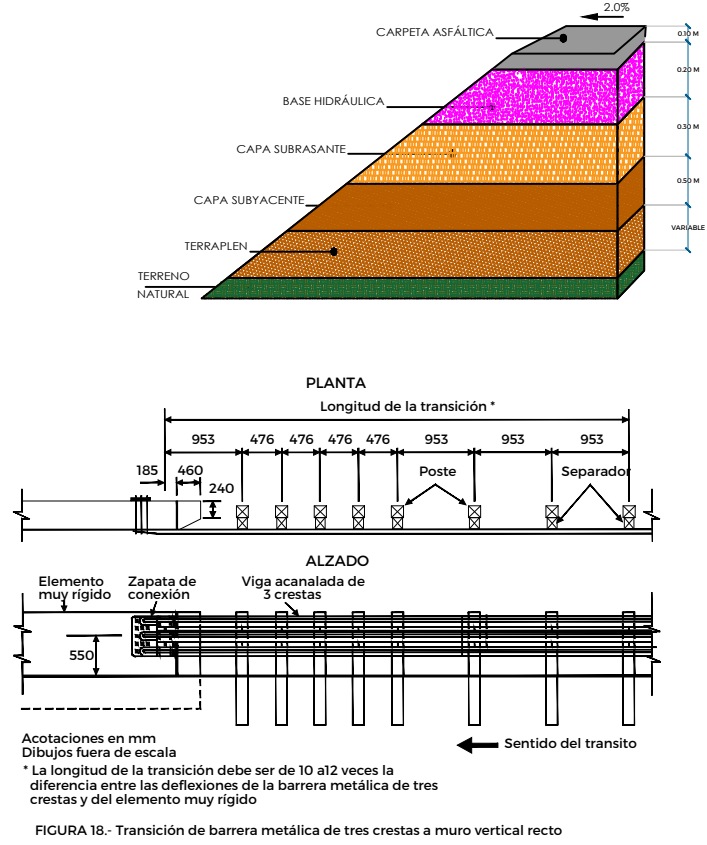

CUADRO DE CONSTRUCCION DE EJE						
LAJO		RUMBO	DISTANCIA	COORDENADAS		
EST	PV					

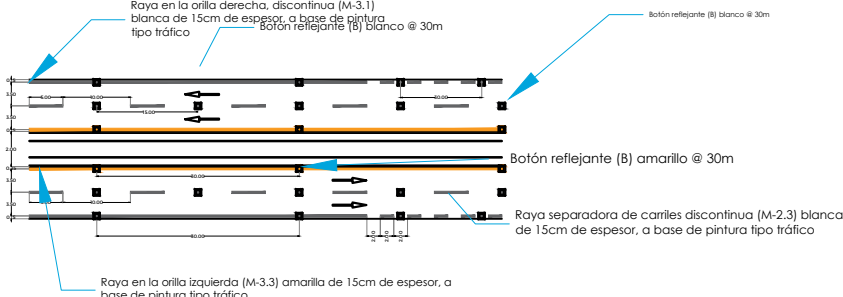

SECRETARÍA DE
OBRAS PÚBLICAS
ESTADO DE ZACATECAS

LIC. DAVID MONREAL ÁVILA
GOBERNADOR CONSTITUCIONAL DEL ESTADO

I.S.C. MILDRET KARLA MONTES INCHAURREGUI
SECRETARÍA DE OBRAS PÚBLICAS

ZACATECAS


ESPECIFICACIONES GENERALES DEL PROYECTO			
CONCEPTOS	DEL TRAMO	EN ESTE PLANO	UNIDAD
CAMINO TIPO	"A4"	"A4"	
VELOCIDAD DE PROYECTO	80 - 110	80 - 110	KM / HR
ANCHO DE CORONA	21.00	21.00	M
ANCHO DE CALZADA	14.00	14.00	M
ESPESOR DE CARPETA	10	10	CM
ESPESOR DE LA BASE	20	20	CM
ESPESOR DE LA SUBRASANTE	30	30	CM
GRADO MAXIMO DE CURVATURA	-	-	GRADOS
PENDIENTE MAXIMA	-	-	%

C. ING. ALONSO REYES VILLEGAS
SUBSECRETARIO DE COMUNICACIONES

C. ING. RICARDO HERRERA VIELMAS
DIRECTOR DE OBRAS POR CONTRATO

C. ARQ. OSVALDO JESÚS ROCHA AGUIRRE
JEFE DEL DEPARTAMENTO DE PROYECTOS CARRETEROS

DEPARTAMENTO DE PROYECTOS CARRETEROS

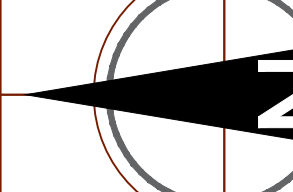						
L O C A L I Z A C I Ó N	O R I E N T A C I Ó N					
NOMBRE OFICIAL DEL PROYECTO: MODERNIZACIÓN Y AMPLIACIÓN DE LA CARRETERA ESTATAL 118 GUADALUPE - CUAUHTÉMOC EN 23.30 KM (4+400 - 27+700) PRIMERA ETAPA, MEDIANTE TRABAJOS DE OBRAS MARGINALES, CONSTRUCCIÓN DE TERRACERAS, OBRAS DE DRENAJE, PUNTES, ESTRUCTURAS, PAVIMENTOS Y COLOCACIÓN DE SEÑALAMIENTO, EN LOS MUNICIPIOS DE GUADALUPE Y GENARO CODINA, ZAC. PARA MEJORAR LAS VÍAS DE COMUNICACIÓN, FORTALECER EL DESARROLLO Y CONECTIVIDAD DEL ESTADO.						
PROYECTO: TRAMO 1 CARRETERA ESTATAL 118 GUADALUPE - CUAUHTÉMOC EN 7.8 KM						
UBICACIÓN: GUADALUPE Y GENARO CODINA, ZAC.						
PLANO: DE CONJUNTO						
CLAVE						
CADENAMIENTO: TRAMO DE PROYECTO: DEL KM 4+400 AL KM 12+200 SUB TRAMO DE PLANO: 10+600 - 11+900						
A P R O B O	R E V I S Ó	D I B U J Ó	L E V A N T Ó	F E C H A	E S C A L A	F O L I O
ING. A. R. V.	ARQ. O. J. R. A.	DPTO. P. C.	ING. L. F. V. O.	15/06/2026	1:2000	118-2026