

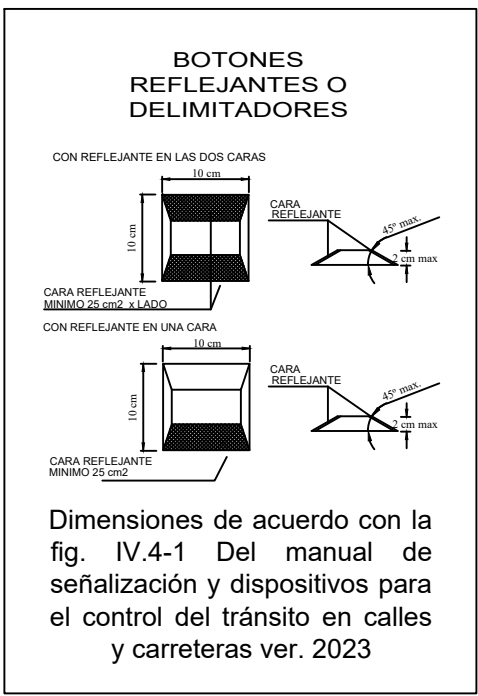
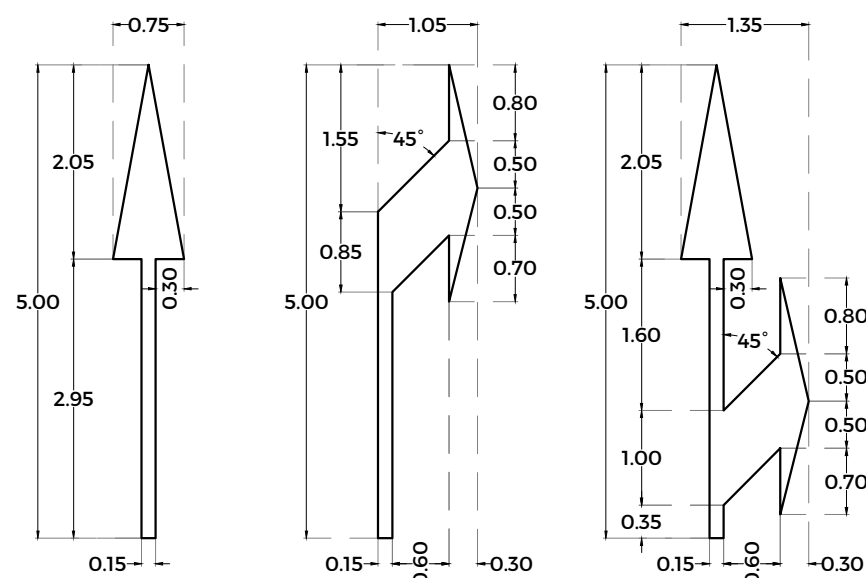
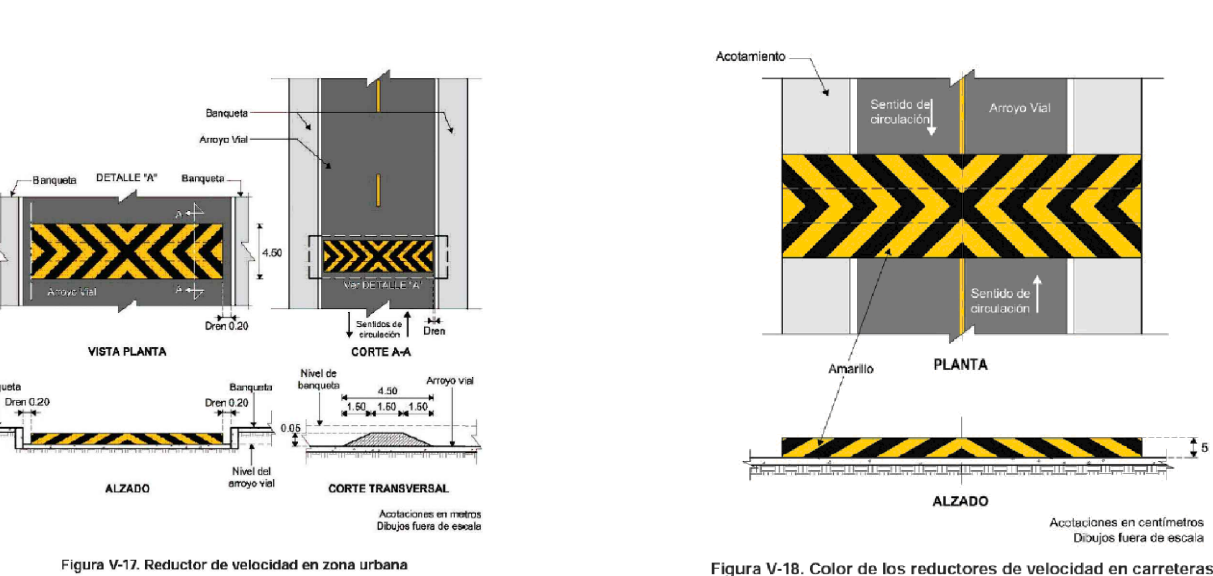
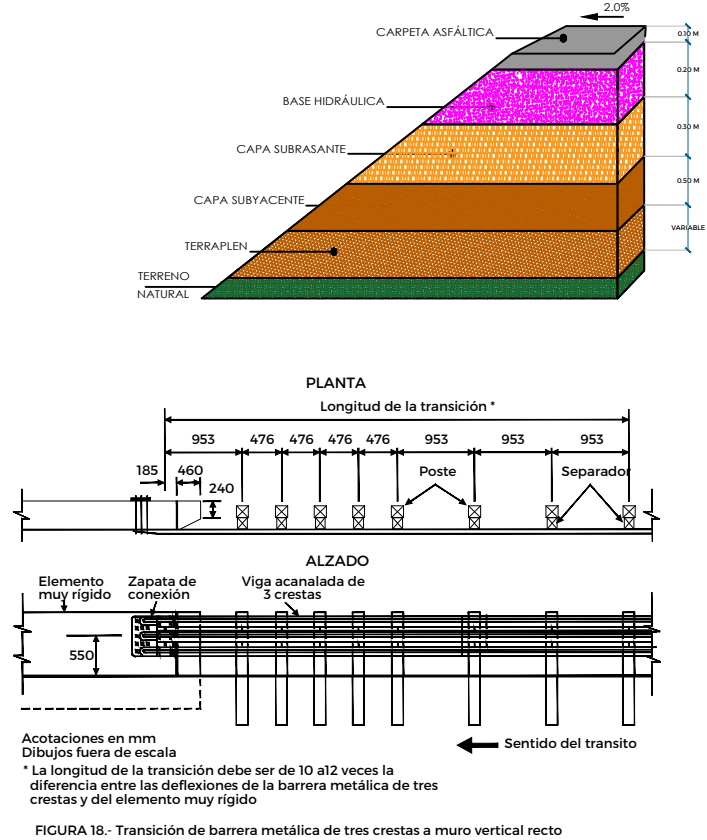


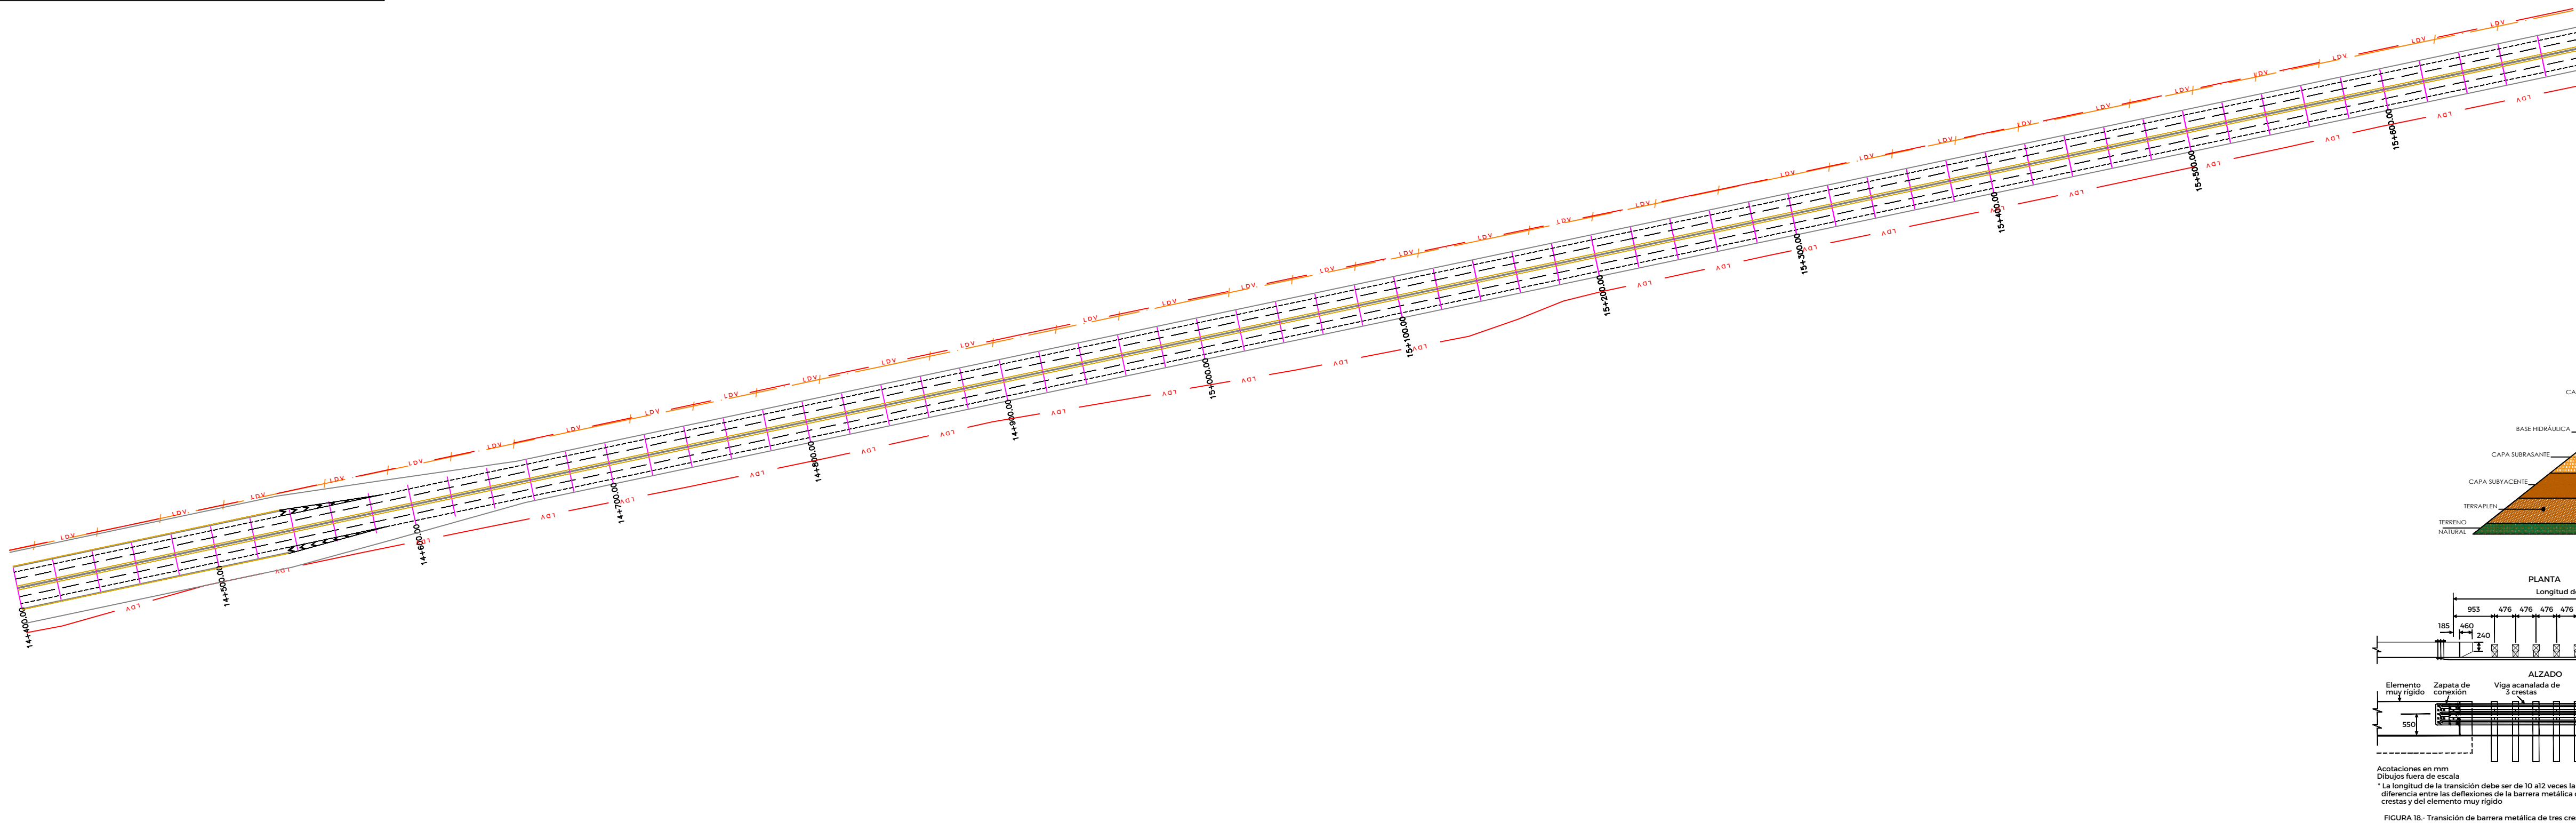

CUADRO DE CONSTRUCCION DE JEJE						
EST	PV	RUMBO	LONGITUD	COORDENADAS		
PV1=+400.00	Te=+10479.99	S 1°56'58.23" E	6.000.000	PV1=+400.00	75.739.779	2.513.728.866
PV1=+40479.99	PV1=+04640.00	S 1°15'50.12" E = 0°23'31.50" der = 156.841.517	16.000.002 16.000.002 16.050.000	PV1=+40400.00 PV1=+04600.00 PV1=+04600.00	75.739.779 75.750.037 75.750.037	2.513.728.866 2.507.625.060 2.507.703.703
PV1=+04600.00	PV1=+268.76	S 1°47'52.37" E	6.632.762	PV1=+268.76	76.307.753	2.501.71.589
PV1=+268.76	PV1=+750.72	S 03°48'27.3" W = 0°23'45.16" der = 42.958.50	231.046 231.046 21.669.93	PV1=+750.72 PV1=+750.72 PV1=+268.76	76.362.982 76.362.982 76.462.609	2.500.907.045 2.501.001.616 2.501.001.616
PV1=+750.72	Te=+0152.31	S 19°30'12.3" E = 0°23'21.49" der = 307°23.64" E	2.118.959 2.118.959 1.978.658	Te=+0152.31 Te=+0152.31 PV1=+268.76	76.468.016 76.468.016 75.454.989	2.496.416.498 2.496.416.498 2.498.288.026
Te=+341.068	Te=+217.000	S 3°37'35.3" E	2.060.920	PV1=+217.000	76.568.280	2.491.817.839
LONGITUD = 7.800.00 m						

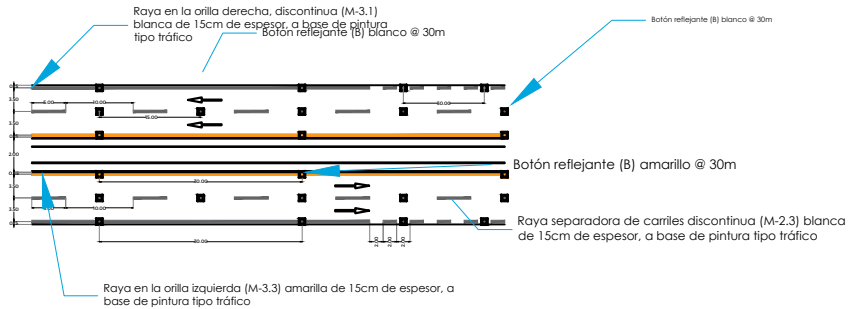

ESPECIFICACIONES GENERALES DEL PROYECTO

CONCEPTOS	DEL TRAMO	EN ESTE PLANO	UNIDAD
CAMINO TIPO	"A4"	"A4"	
VELOCIDAD DE PROYECTO	80 - 110	80 - 110	KM / HR
ANCHO DE CORONA	21.00	21.00	M
ANCHO DE CALZADA	14.00	14.00	M
ESPESOR DE CARPETA	10	10	CM
ESPESOR DE LA BASE	20	20	CM
ESPESOR DE LA SUBRASANTE	30	30	CM
GRADO MAXIMO DE CURVATURA	-	-	GRADOS
PENDIENTE MAXIMA	-	-	%

C. ING. ALONSO REYES VILLEGAS
SUBSECRETARIO DE COMUNICACIONES

C. ING. RICARDO HERRERA VIELMAS DIRECTOR DE OBRAS POR CONTRATO **C. ARQ. OSVALDO JESÚS ROCHA AGUIRRE** JEFE DEL DEPARTAMENTO DE PROYECTOS CARRETEROS

DEPARTAMENTO DE PROYECTOS CARRETEROS



NOMBRE OFICIAL DEL PROYECTO:	MODERNIZACIÓN Y AMPLIACIÓN DE LA CARRETERA ESTATAL 118 GUADALUPE - CUAHUATMOC EN 23.30 KM (4+400 - 27+700) PRIMERA ETAPA, MEDIANTE TRABAJOS DE OBRAS MARGINALES, CONSTRUCCIÓN DE TERRACERAS, OBRAS DE DRENAJE, PUESTOS, ESTRUCTURAS, PAVIMENTOS Y COLOCACIÓN DE SEÑALAMIENTO, EN LOS MUNICIPIOS DE GUADALUPE Y GENARO CODINA, ZAC. PARA MEJORAR LAS VÍAS DE COMUNICACIÓN, FORTALECER EL DESARROLLO Y CONECTIVIDAD DEL ESTADO.
------------------------------	---

PROYECTO: **TRAMO 2 CARRETERA ESTATAL 118 GUADALUPE - CUAUHEMOC
EN 7.8 KM**

UBICACIÓN: **GUADALUPE Y GENARO CODINA, ZAC.**

PLANO: **DE CONJUNTO**

CADENAMIENTO: TRAMO DE PROYECTO: DEL KM 12+200 AL KM 20+000
SUB TRAMO DE PLANO: 14+400 - 15+700

CLAVE

PC-03

APROBÓ	REVISÓ	DIBUJÓ	LEVANTÓ	FECHA	ESCALA	FOLIO
ING. A. R. V.	ARQ. O. J. R. A.	DPTO. P. C.	ING. L. F. V. O.	15/06/2026	1:2000	118-2026

EL GOBIERNO DEL ESTADO A TRAVÉS DE LA SECRETARÍA DE OBRAS PÚBLICAS ACREDITA LA PROPIEDAD DEL PROYECTO Y SE RESERVA EL USO DEL MISMO, CUADRO DE DATOS, LOGOTIPOS Y LOS CRÉDITOS QUE EN ELLOS SE ASIENTAN, CUALQUIER USO PARCIAL O TOTAL NO AUTORIZADO DE ESTA INFORMACIÓN CONSTITUYE UN ACTO DE USURPACIÓN DE FUNCIONES Y PRODUCCIÓN DE CONTENIDO APOCRÍFICO. LO ANTERIOR BAJO LA DISPOSICIÓN DE LO ESTABLECIDO EN EL ARTÍCULO 31 DE LA LEY DE OBRA PÚBLICA Y SERVICIOS RELACIONADOS PARA EL ESTADO Y LOS MUNICIPIOS DE ZACATECAS, POR LO QUE A PARTIR DE ESTA FECHA QUEDARÁN REGISTRADOS EN EL ARCHIVO PROYECTO MAESTRO DE LA SUBSECRETARÍA DE COMUNICACIONES ADSCRITA A ESTA SECRETARÍA DE OBRAS PÚBLICAS.