


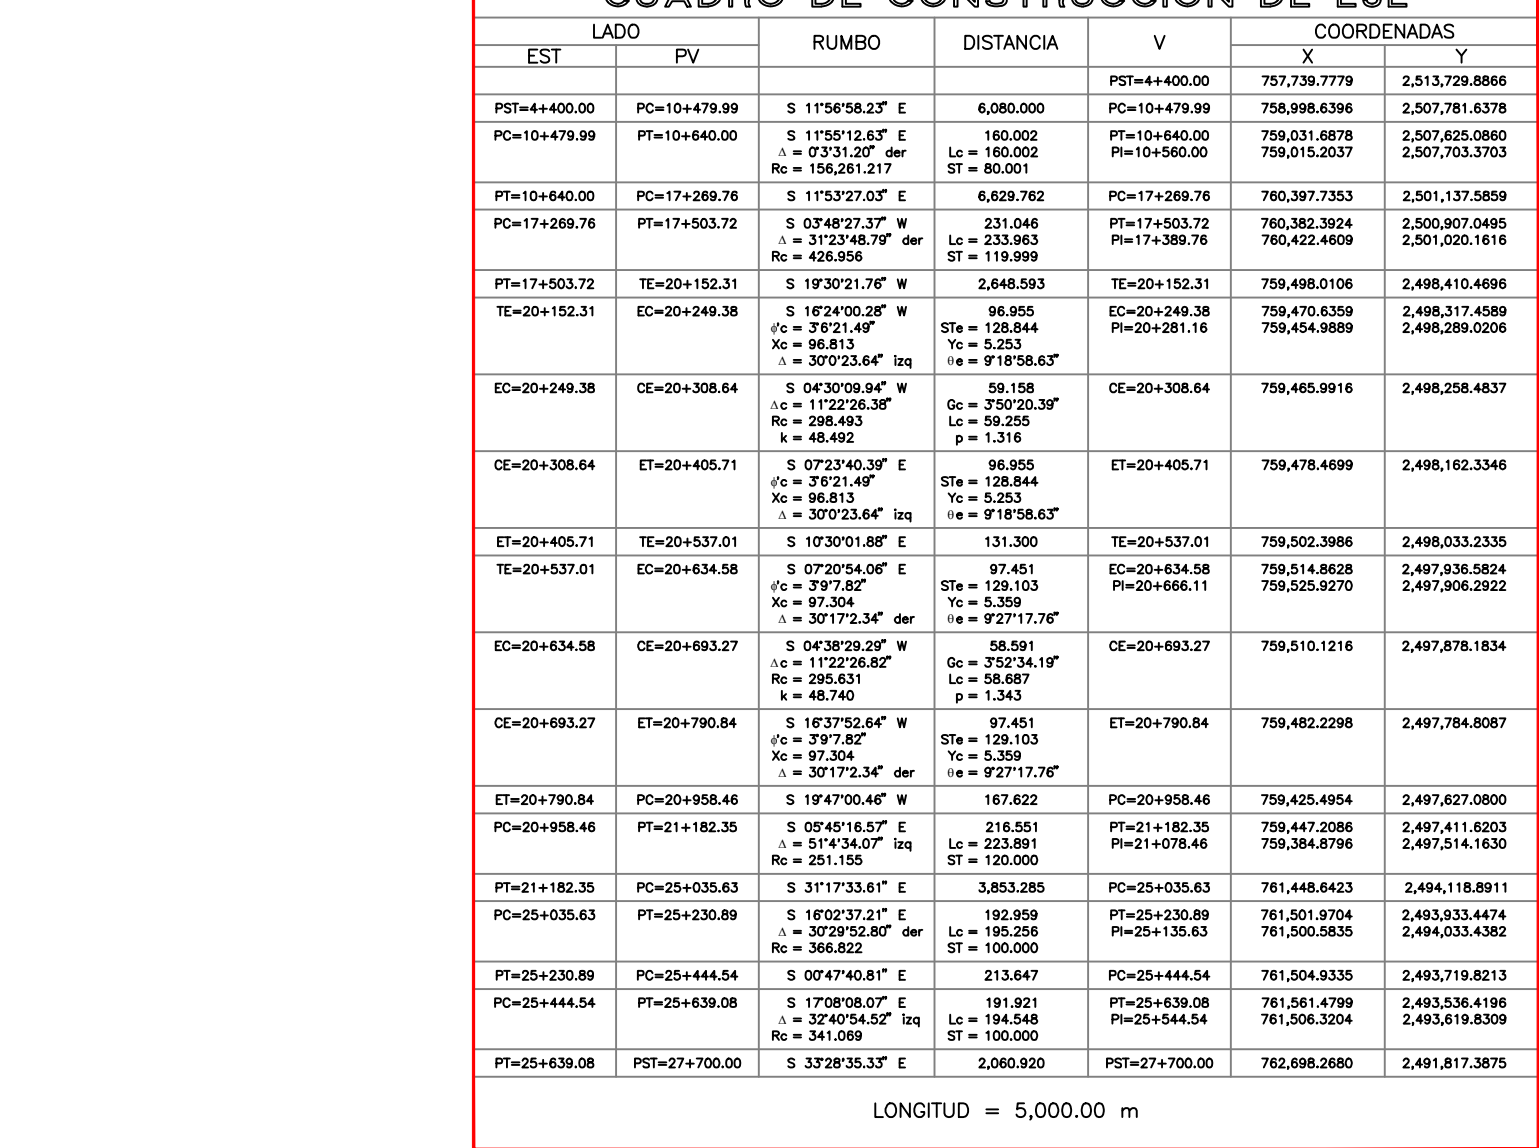

SECRETARÍA DE
OBRAS PÚBLICAS
ESTADO DE ZACATECAS

LIC. DAVID MONREAL ÁVILA
GOBERNADOR CONSTITUCIONAL DEL ESTADO

I.S.C. MILDRET KARLA MONTES INCHAURREGUI
SECRETARÍA DE OBRAS PÚBLICAS

ESPECIFICACIONES GENERALES DEL PROYECTO

C. ING. ALONSO REYES VILLEGAS
SUBSECRETARIO DE COMUNICACIONES

DEPARTAMENTO DE PROYECTOS CARRETEROS

