

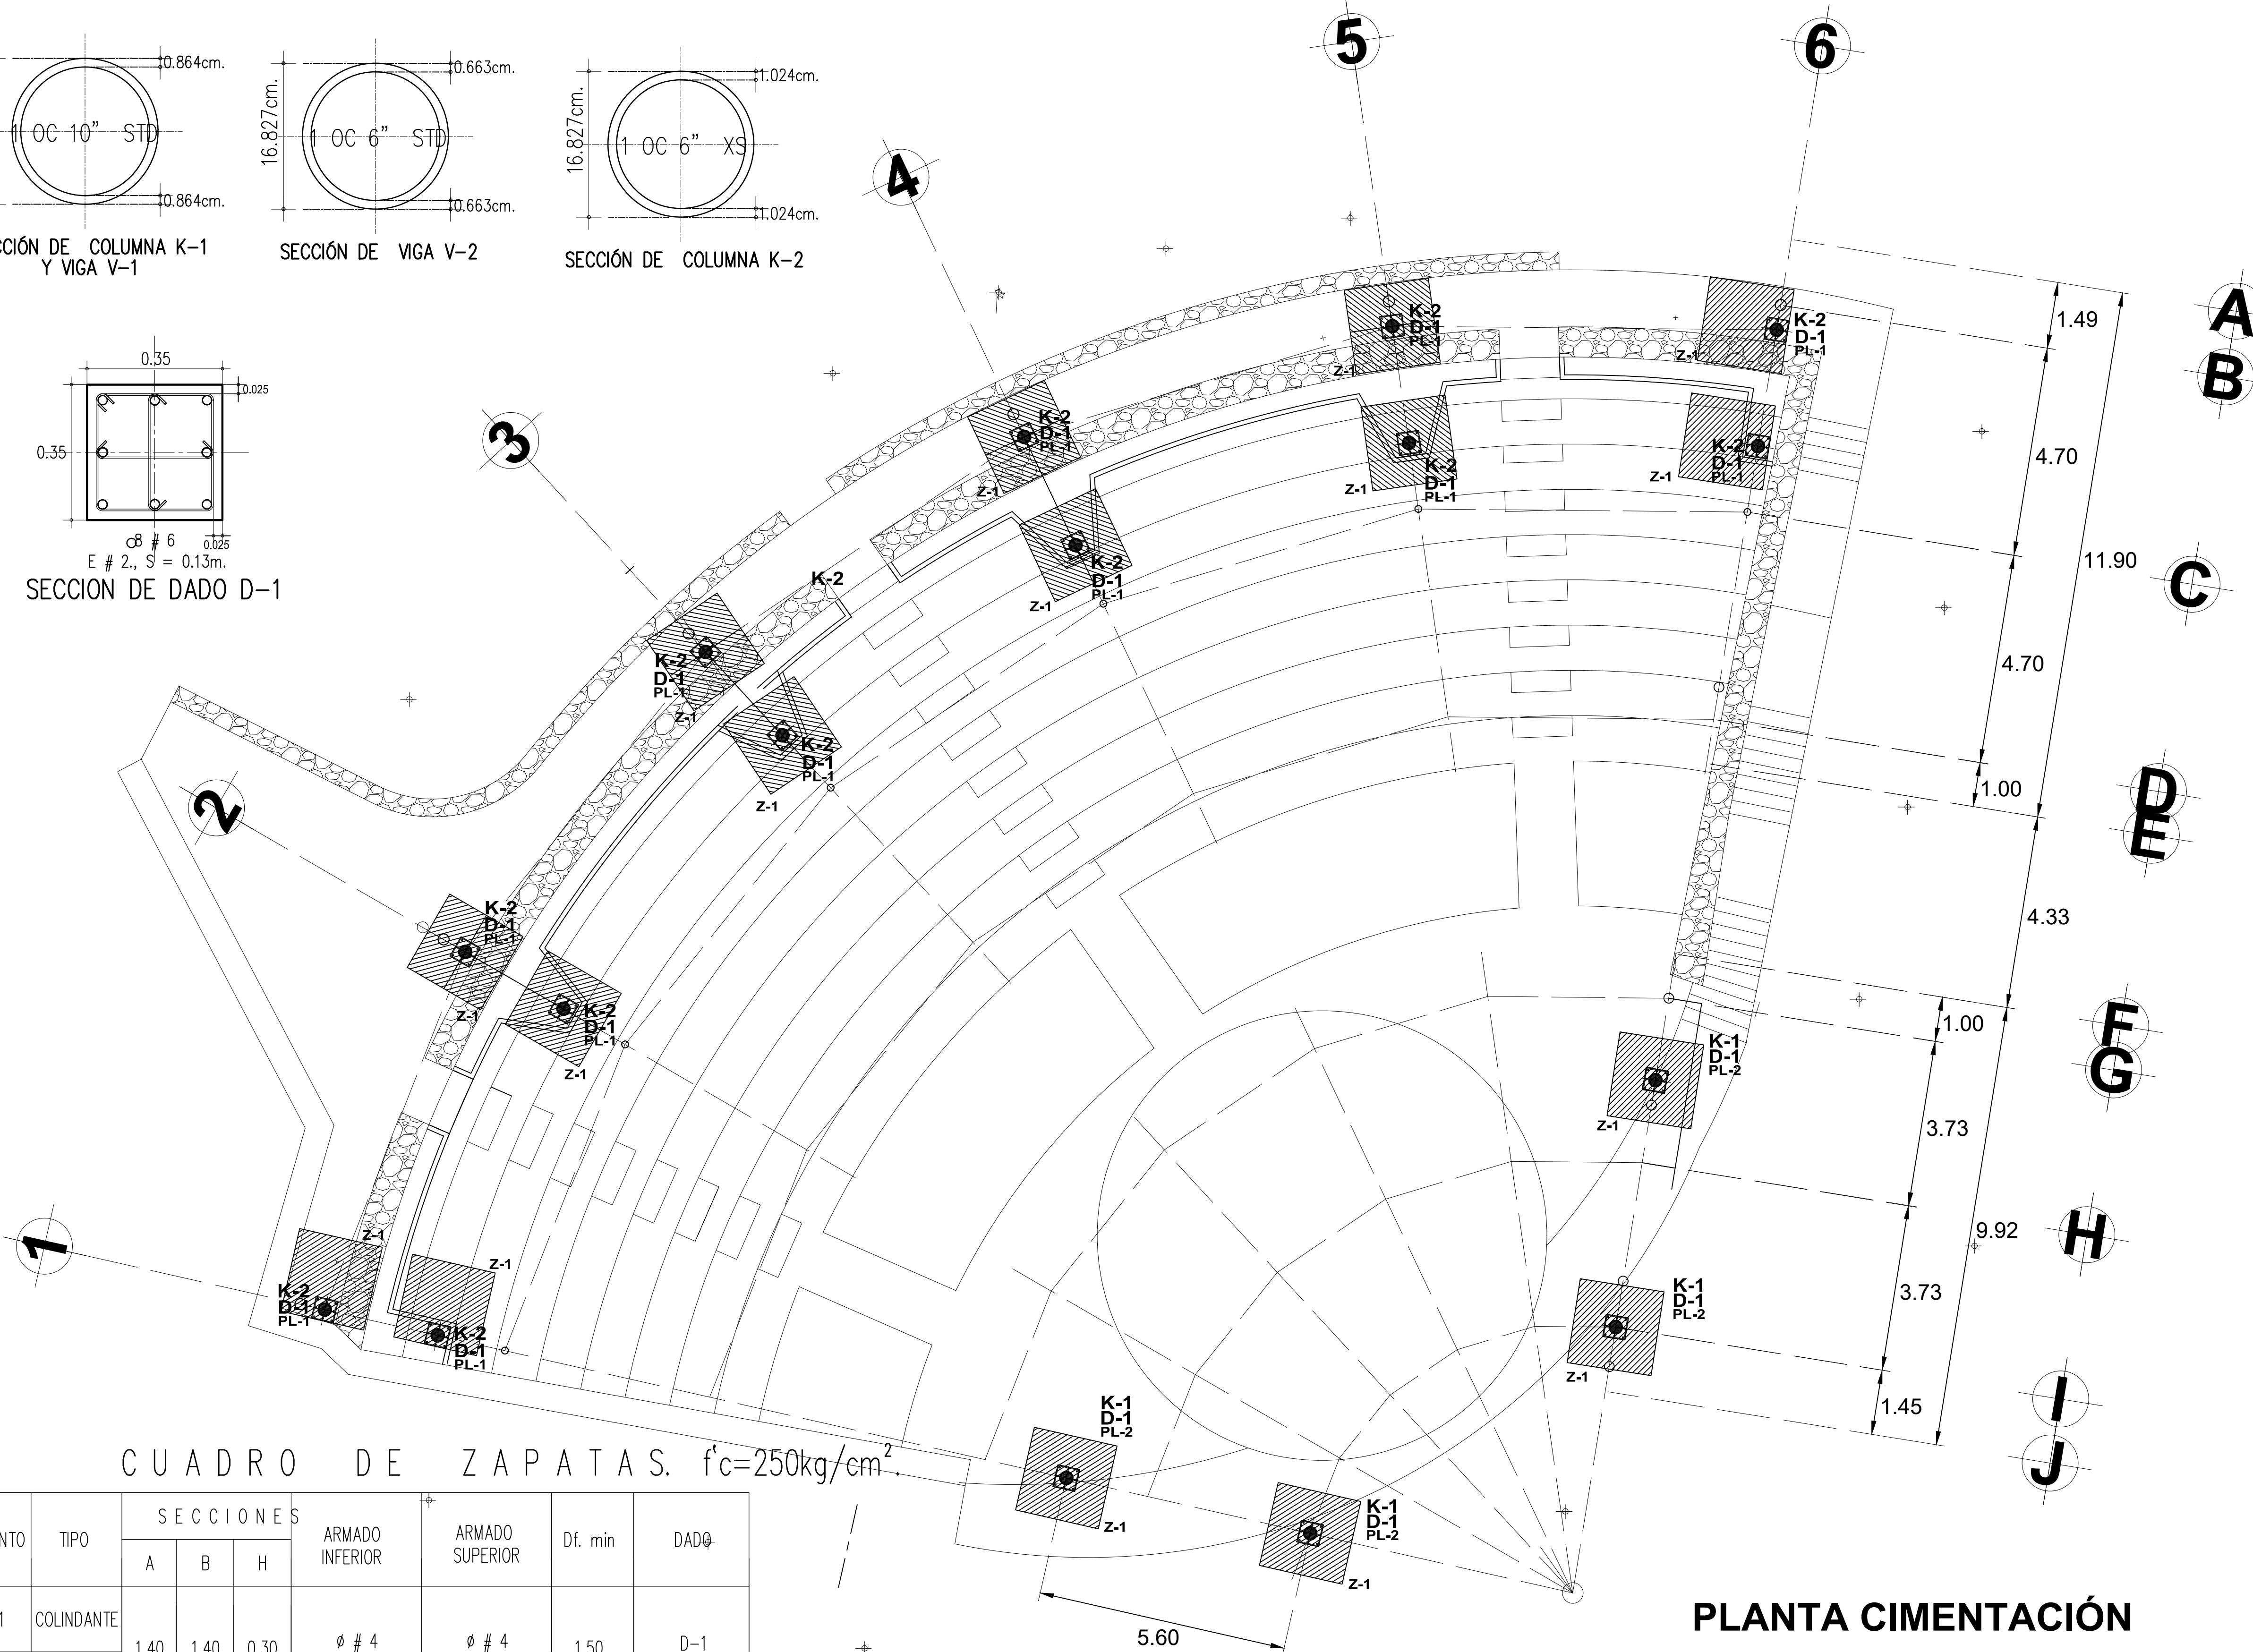


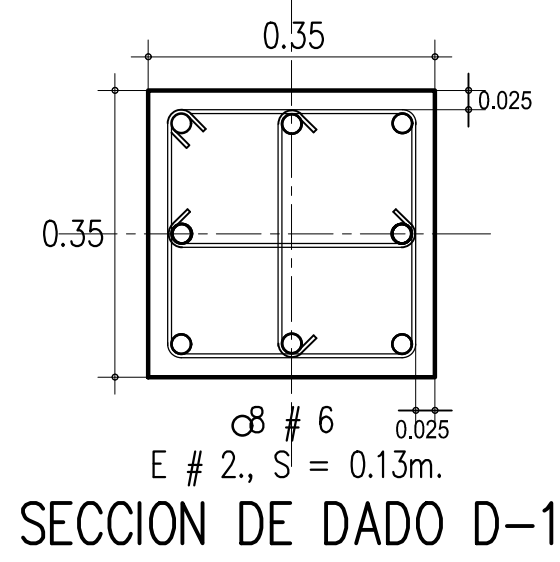

CUADRO DE ZAPATAS. $f'_c = 250 \text{ kg/cm}^2$

ELEMENTO	TIPO	SECCIONES			ARMADO INFERIOR	ARMADO SUPERIOR	Df. min	DADO
		A	B	H				
Z-1	COLINDANTE	1.40	1.40	0.30	$\phi \# 4$ @ 0.20x0.20m.	$\phi \# 4$ @ 0.20x0.20m.	1.50	D-1 0.35x0.35m.
Z-2	CENTRAL							

PLANTA CIMENTACIÓN

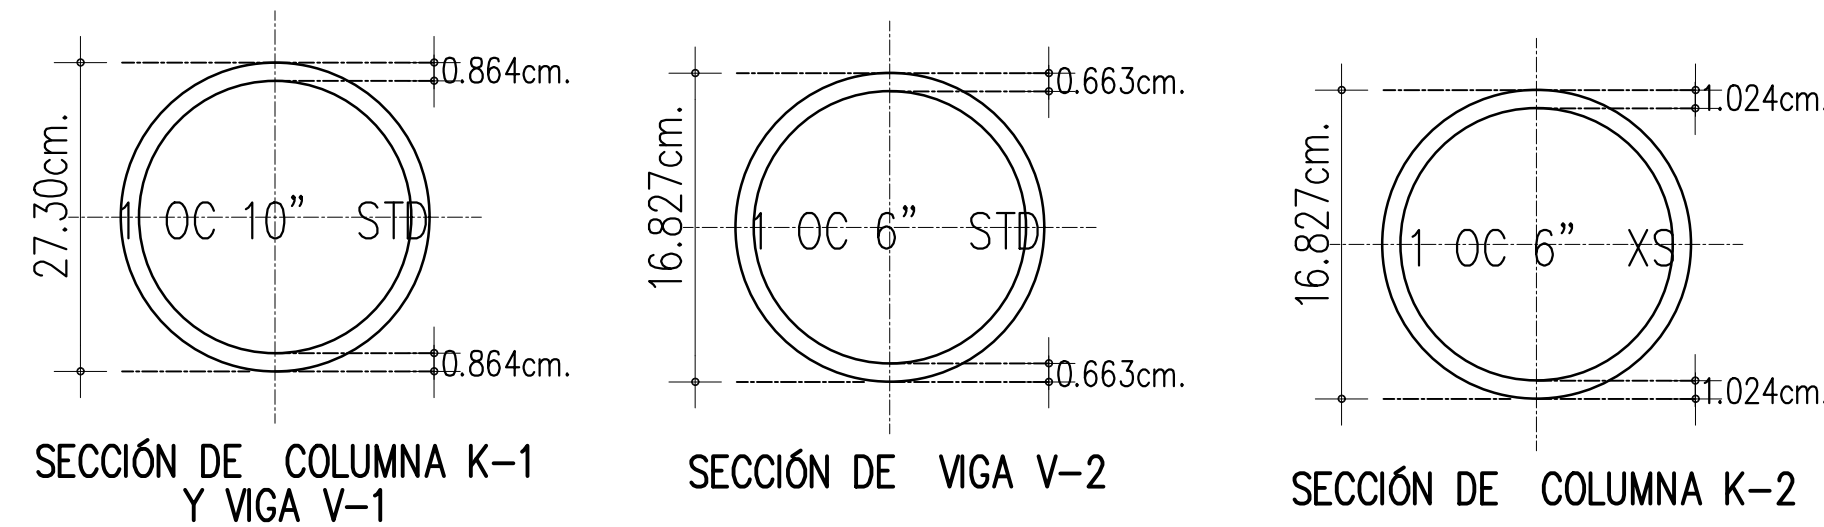

LOCALIZACIÓN

GOBERNADOR DEL ESTADO DE ZACATECAS
LIC. DAVID MONREAL ÁVILA

OBRA:
REHABILITACIÓN DEL ECOPARQUE CENTENARIO
(TECHUMBRE EN GRADAS DE TEATRO AL AIRE LIBRE)

UBICACIÓN:
ECOPARQUE CENTENARIO EN EL ESTADO DE ZACATECAS

CONTENIDO:
PLANTA CIMENTACIÓN DE TECHUMBRE

ESCALA: S/E	ACOTACIÓN: METROS	FECHA: AGOSTO 2026
REVISO: ING. R.D.R.	NO. PLANO: ECO-01	
DIBUJO: ARQ. R.C.O.		

DRA. SUSANA RODRÍGUEZ MÁRQUEZ
SECRETARÍA DEL AGUA Y MEDIO AMBIENTE

ING. ROBERTO DURÁN RUIZ
TITULAR DE LA UNIDAD DE PLANEACIÓN

ZACATECAS, ZAC.