
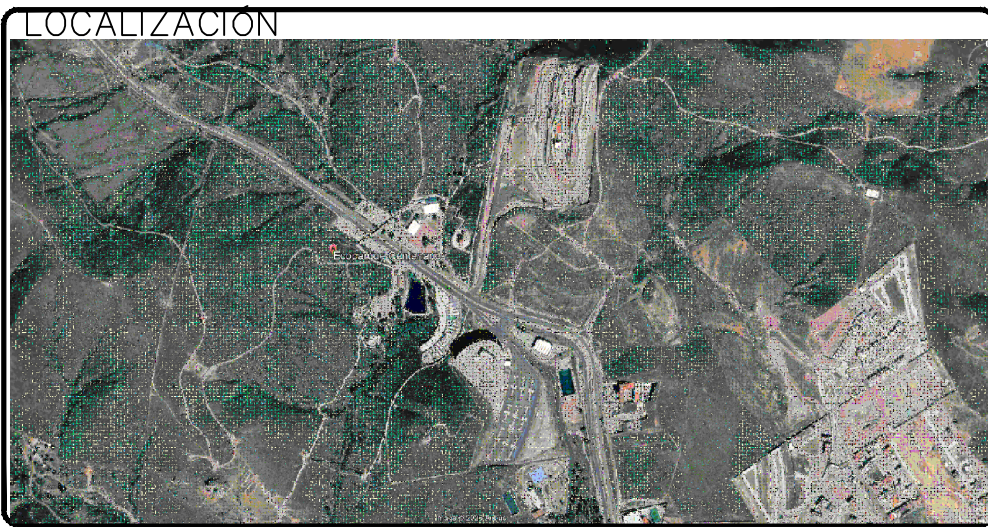


DETALLE SANITARIOS (PLANTA)

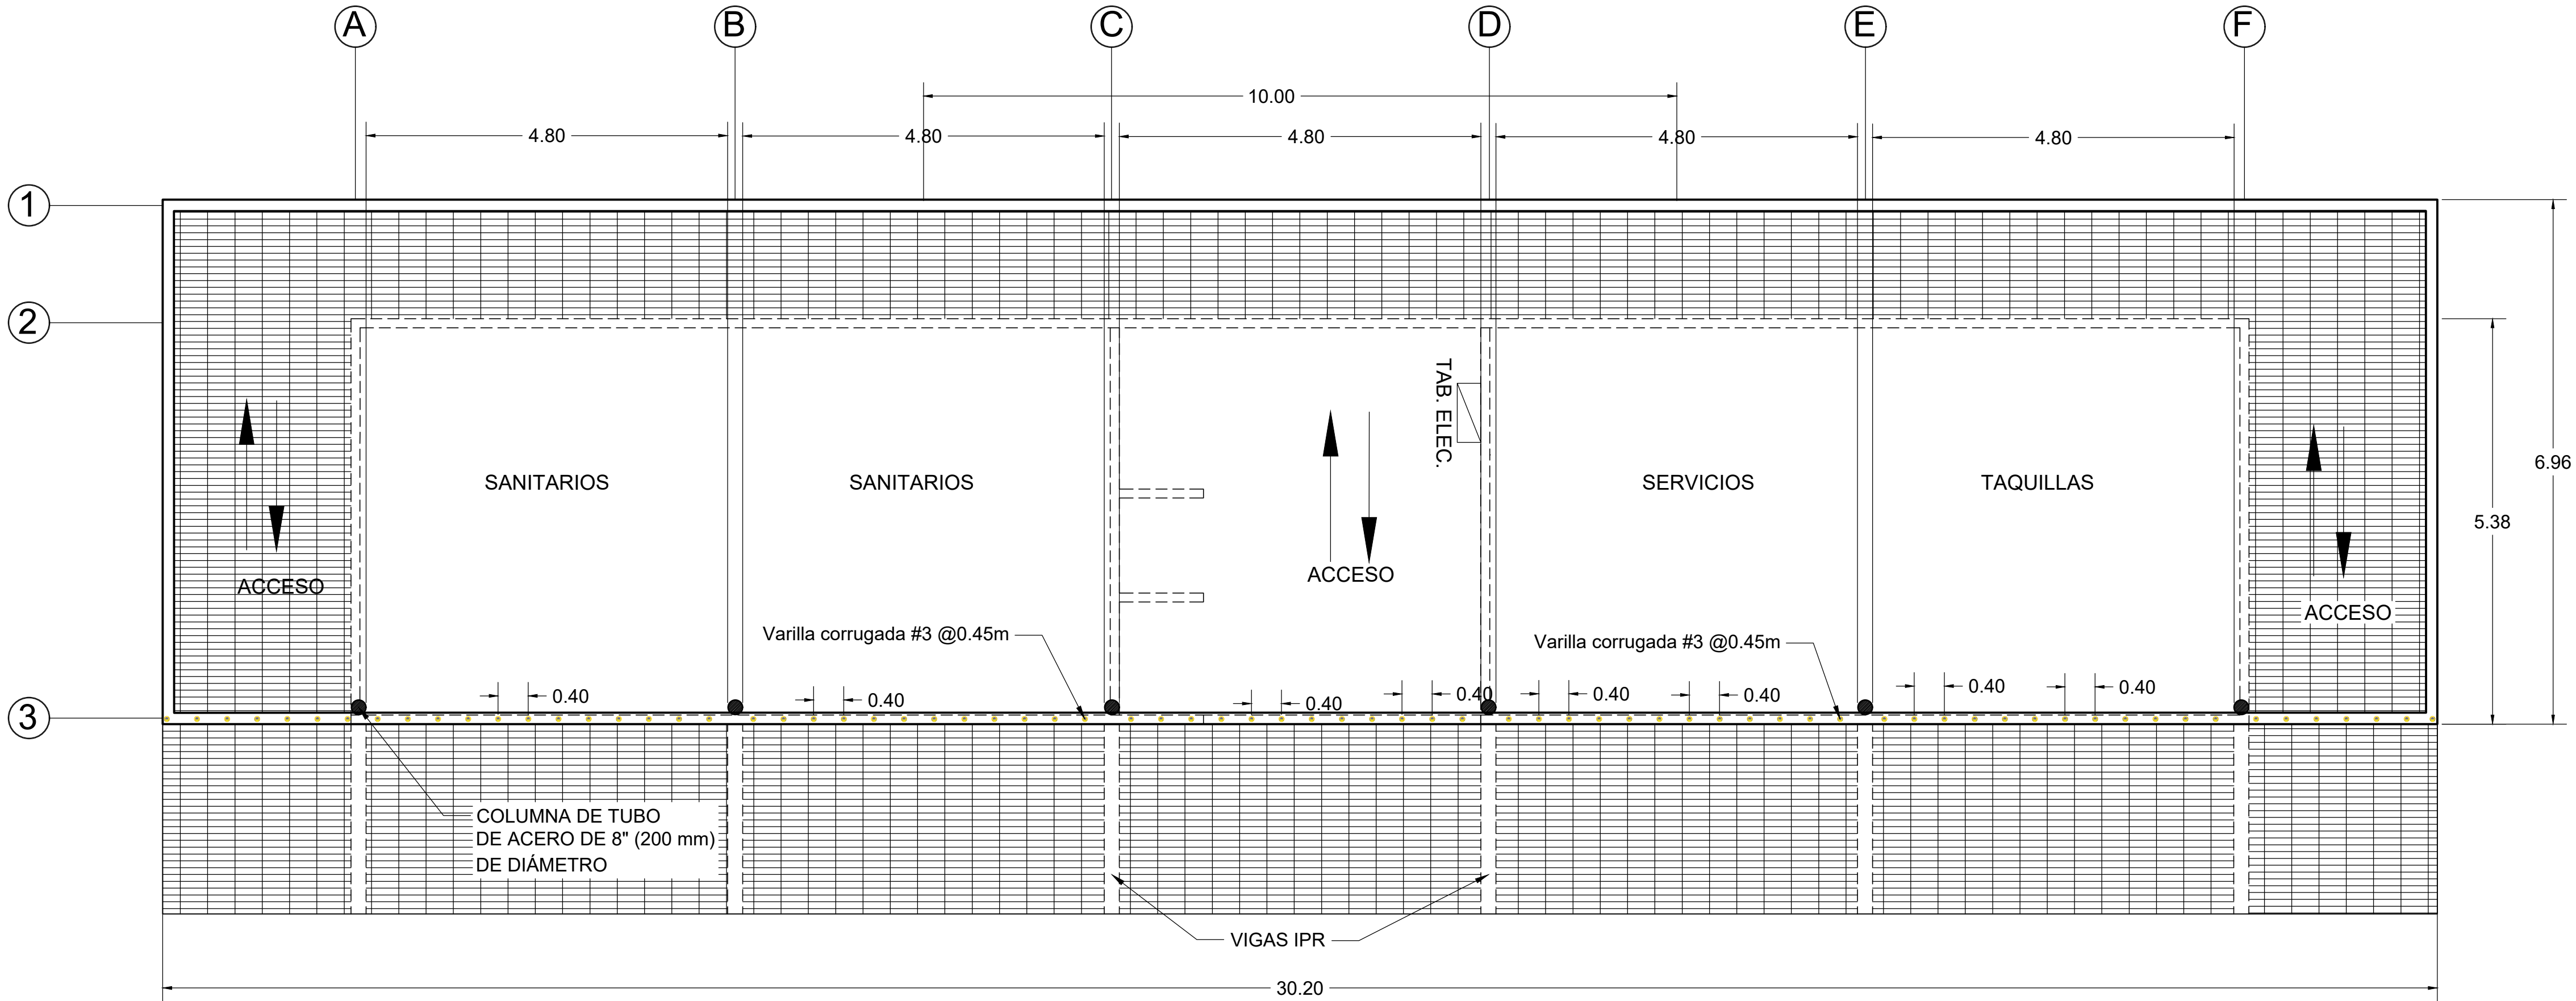

GOBERNADOR DEL ESTADO DE ZACATECAS
LIC. DAVID MONREAL ÁVILA

OBRA:
REHABILITACIÓN DE TECHUMBRE DE BAÑOS
ECOPARQUE

UBICACIÓN:
ECOPARQUE CENTENARIO EN EL ESTADO DE
ZACATECAS

CONTENIDO:
PROPUESTA DE REHABILITACIÓN
DE TECHUMBRE DE BAÑOS

ESCALA:	S/E	ACOTACIÓN:	METROS	FECHA:	SEPTIEMBRE 2026
REVISO:	ING. R.D.R.			NO. PLANO:	ECO-01
DIBUJO:	ING. H.M.L.G				

DRA. SUSANA RODRÍGUEZ MÁRQUEZ
SECRETARIA DEL AGUA Y MEDIO AMBIENTE

ING. ROBERTO DURÁN RUIZ
TITULAR DE LA UNIDAD DE PLANEACIÓN

ZACATECAS, ZAC.

