


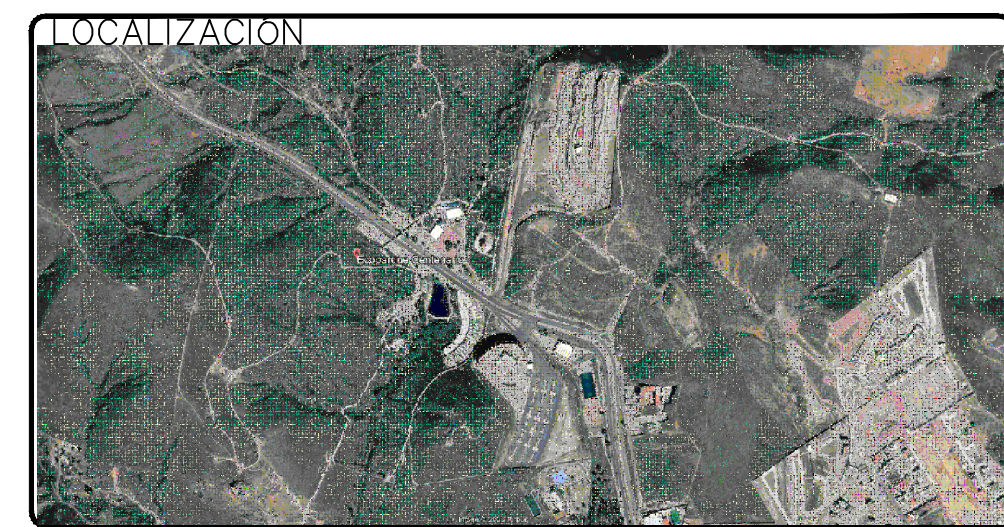

SIMBOLOGIA

- RECEPTACULO DUPLEX FALLA A TIERRA ó GFCI
- CAJA REGISTRO DE 4" X 4" A 0.40 m.s.p.t.
- LINEA ENTUBADA CONDUIT NARANJA POR MURO O PISO (EXISTENTE)
- REGISTRO ELECTRICO DE CONCRETO PREFABRICADO CON TAPA SECCIÓN 0.40x0.40x0.40m (EXISTENTE)

GOBERNADOR DEL ESTADO DE ZACATECAS
LIC. DAVID MONREAL ÁVILA

OBRA:
**REHABILITACIÓN DEL ECOPARQUE CENTENARIO
(TECHUMBRE EN GRADAS DE TEATRO AL AIRE LIBRE)**

UBICACIÓN:
**ECOPARQUE CENTENARIO EN EL ESTADO DE
ZACATECAS**

CONTENIDO:
**ALIMENTACION DE RECEPTACULOS
PLAZUELA VELARIA ECOPARQUE**

ESCALA:	S/E	ACOTACIÓN:	METROS	FECHA:	SEPTIEMBRE 2026
REVISO:	ING. R.D.R.			NO. PLANO:	ECO-01
DIBUJO:	ING. H.M.L.G.				


DRA. SUSANA RODRÍGUEZ MÁRQUEZ
SECRETARÍA DEL AGUA Y MEDIO AMBIENTE

ING. ROBERTO DURÁN RUIZ
TITULAR DE LA UNIDAD DE PLANEACIÓN

Z A C A T E C A S, Z A C.

- CONDUCTOR DE PUESTA A TIERRA DESNUDO
- CONDUCTOR DE NEUTRO
- CONDUCTOR DE FASE
- CAJA REGISTRO DE LAMINA GALVANIZADA O SERIE RECTANGULAR TIPO "FS"
- TUBO (CONDUIT) METALICO
- TORNILLO DE FIJACION
- RECEPTACULO DUPLEX POLARIZADO
- BOTON DE REINICIO
- BOTON DE PRUEBA
- ZAPATA BIMETALICA DE OJILLO CON TORNILLO CABEZA DE GOTA PLANO
- CONECTOR TIPO AMERICANO
- CONTRA TUERCA METALICA
- MONITOR (BUSHING)

CONEXION DE CONTACTO CON FALLA A TIERRA
S/E

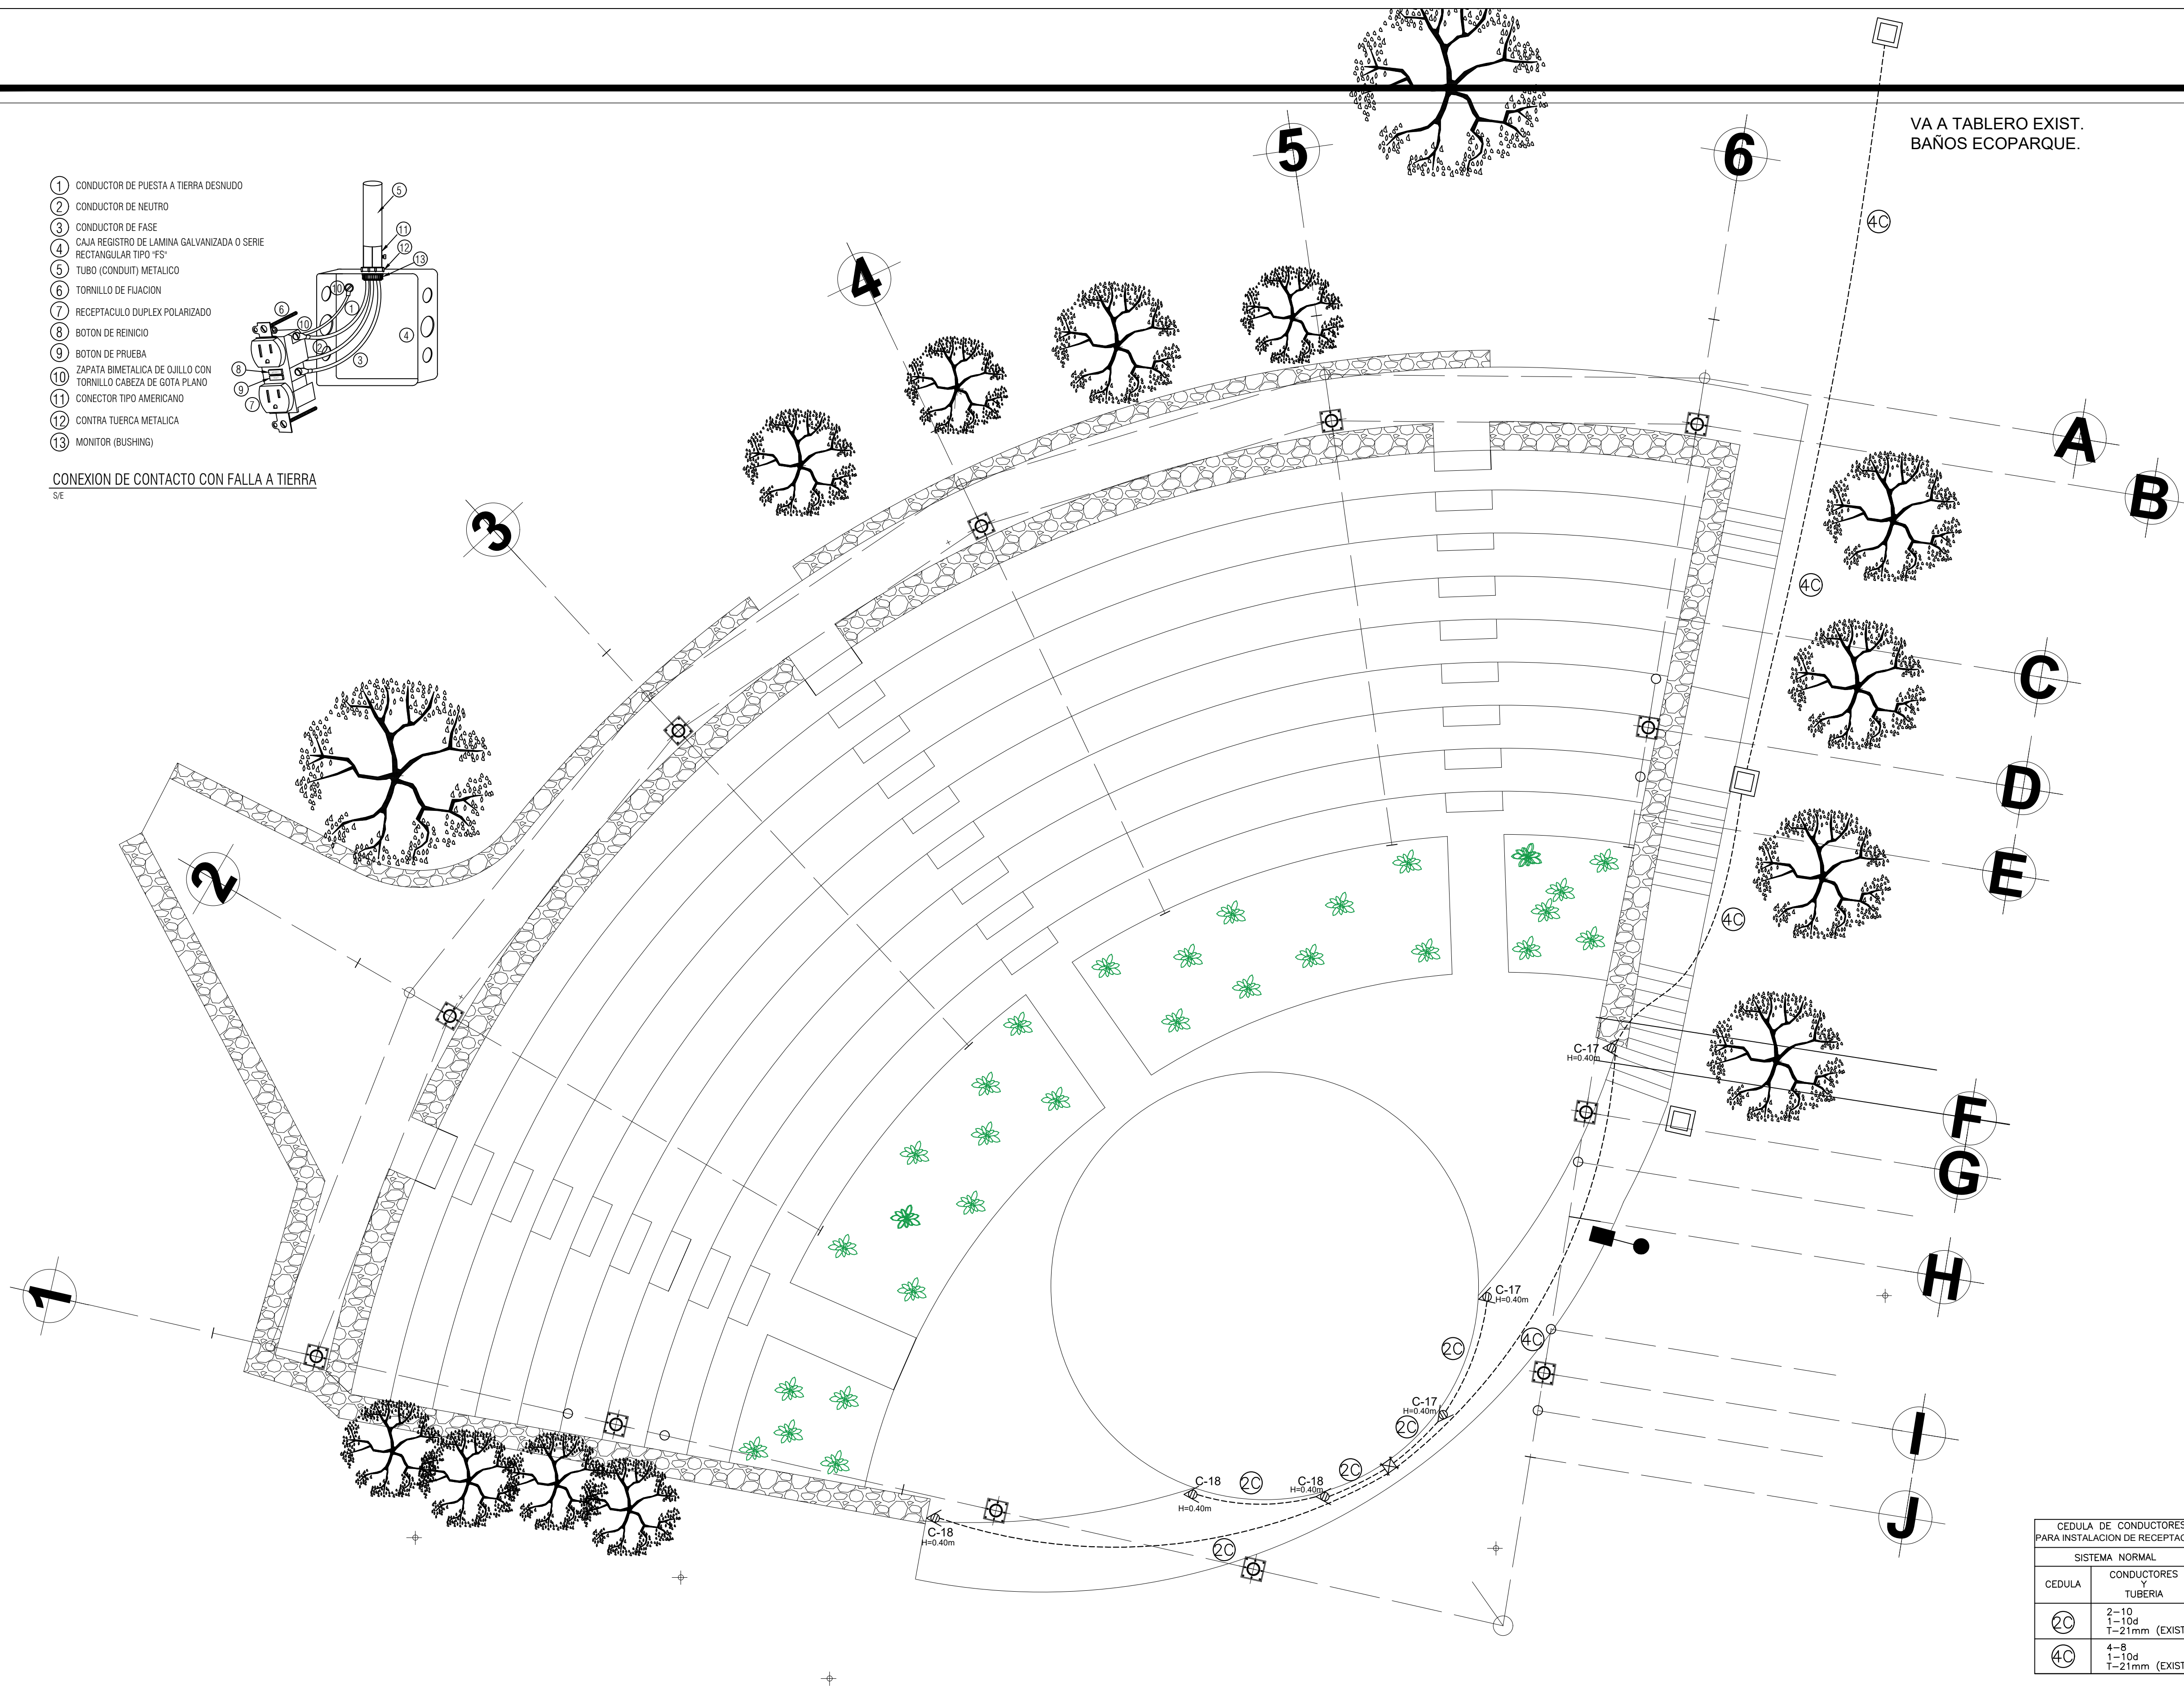

CEDULA DE CONDUCTORES PARA INSTALACION DE RECEPTACULOS	
SISTEMA NORMAL	
CEDULA	CONDUCTORES Y TUBERIA
2C	2-10 1-10d T-21mm (EXIST.)
4C	4-8 1-10d T-21mm (EXIST.)